


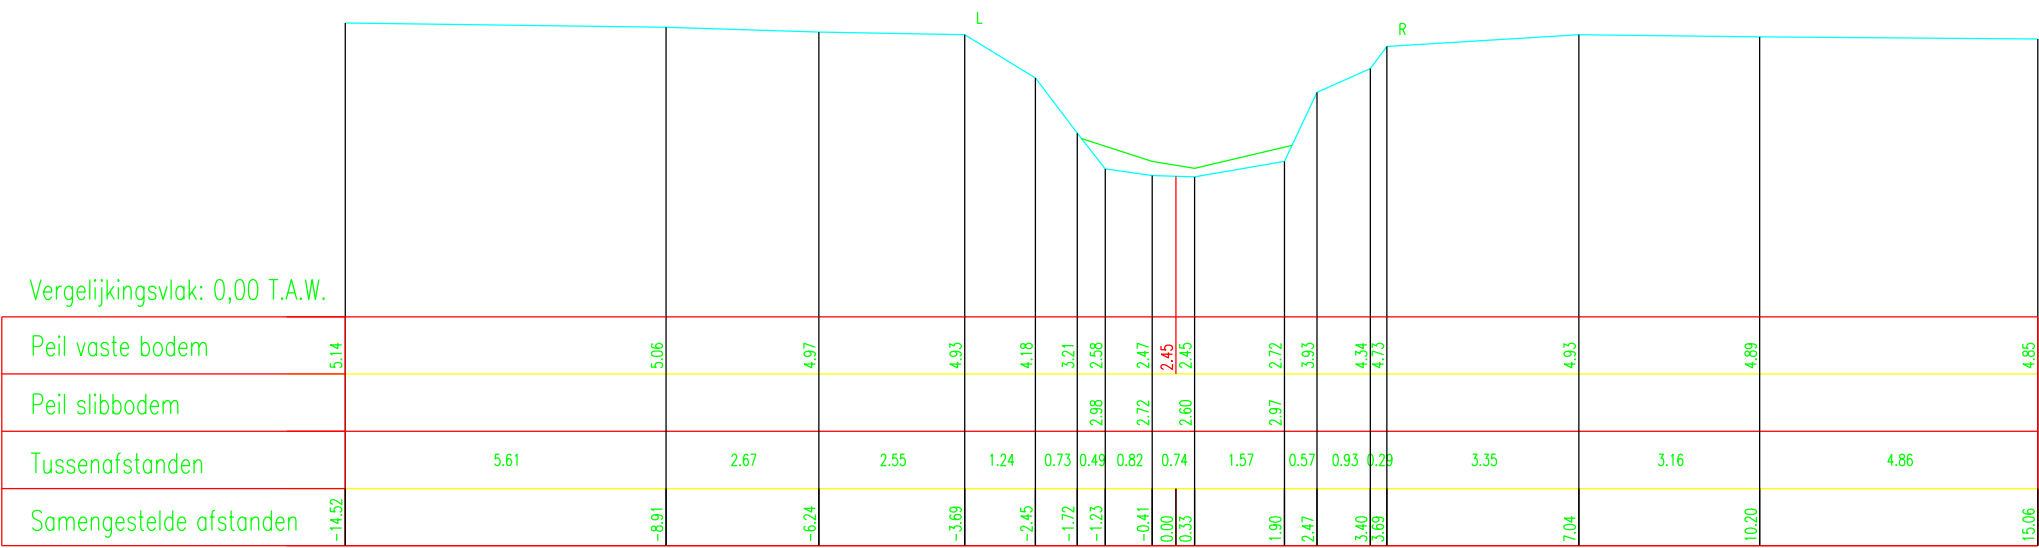

DWARSPROFIEL 28 Schaal 1/100