


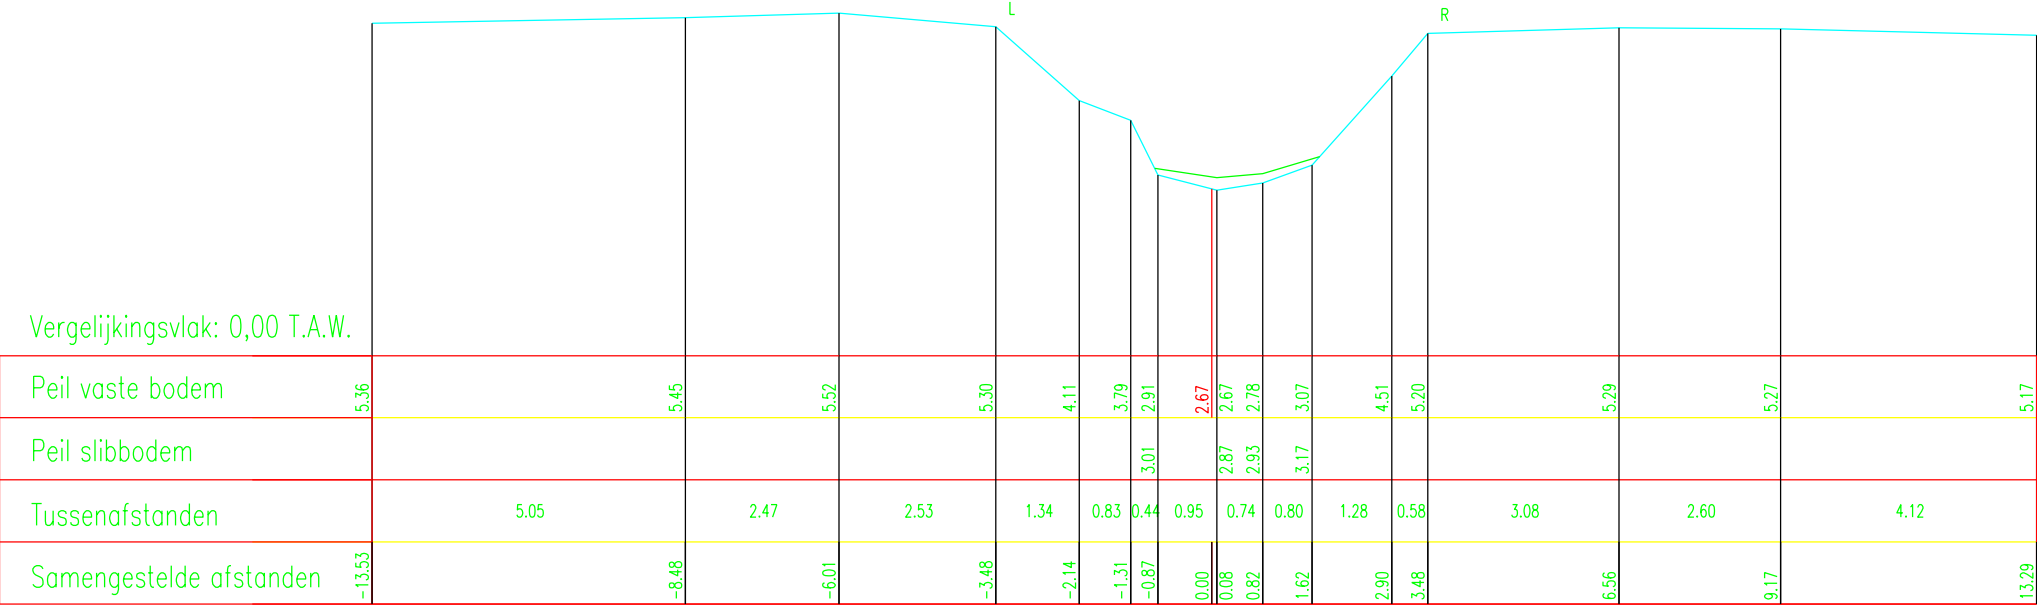

DWARSPROFIEL 36 Schaal 1/100