


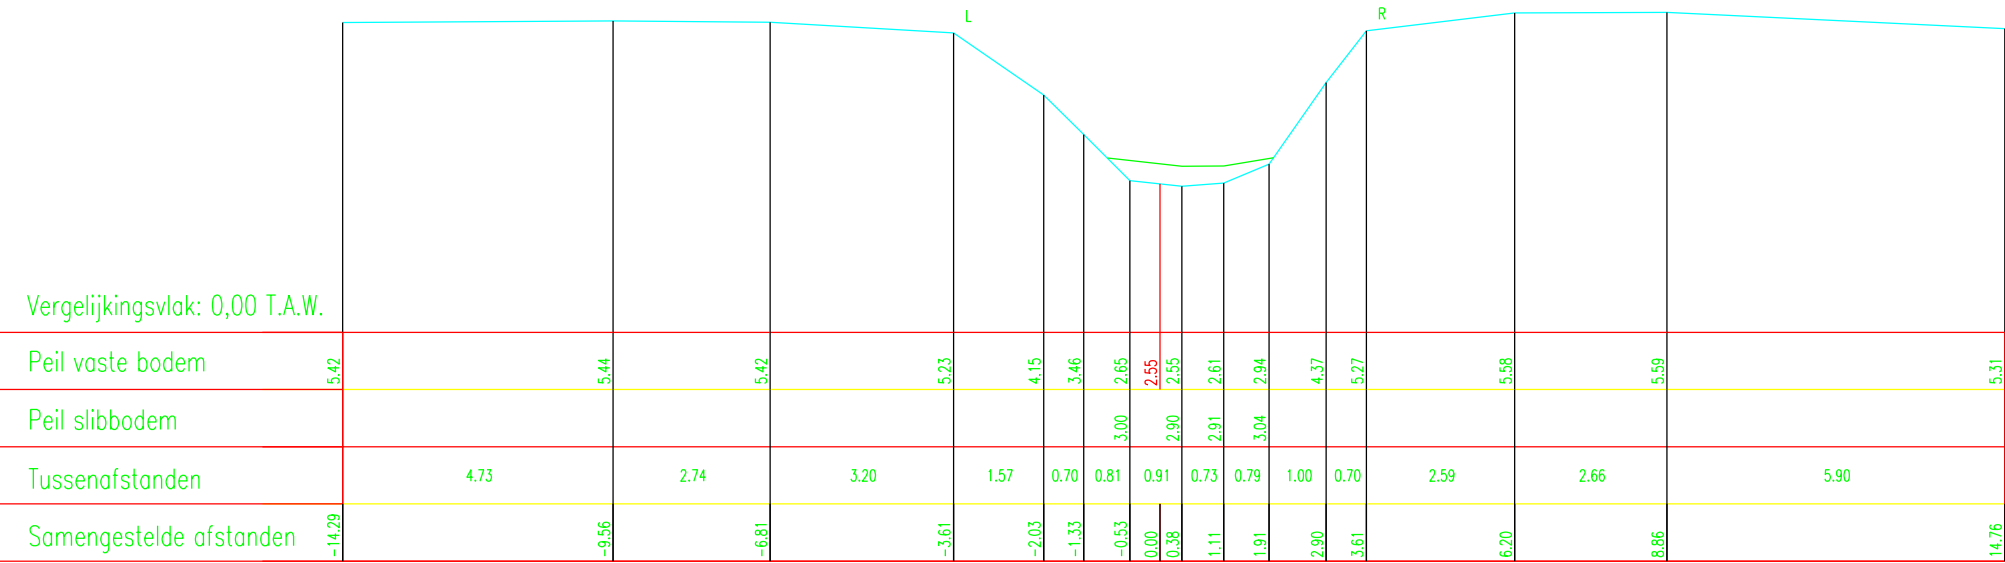

DWARSPROFIEL 41 Schaal 1/100