


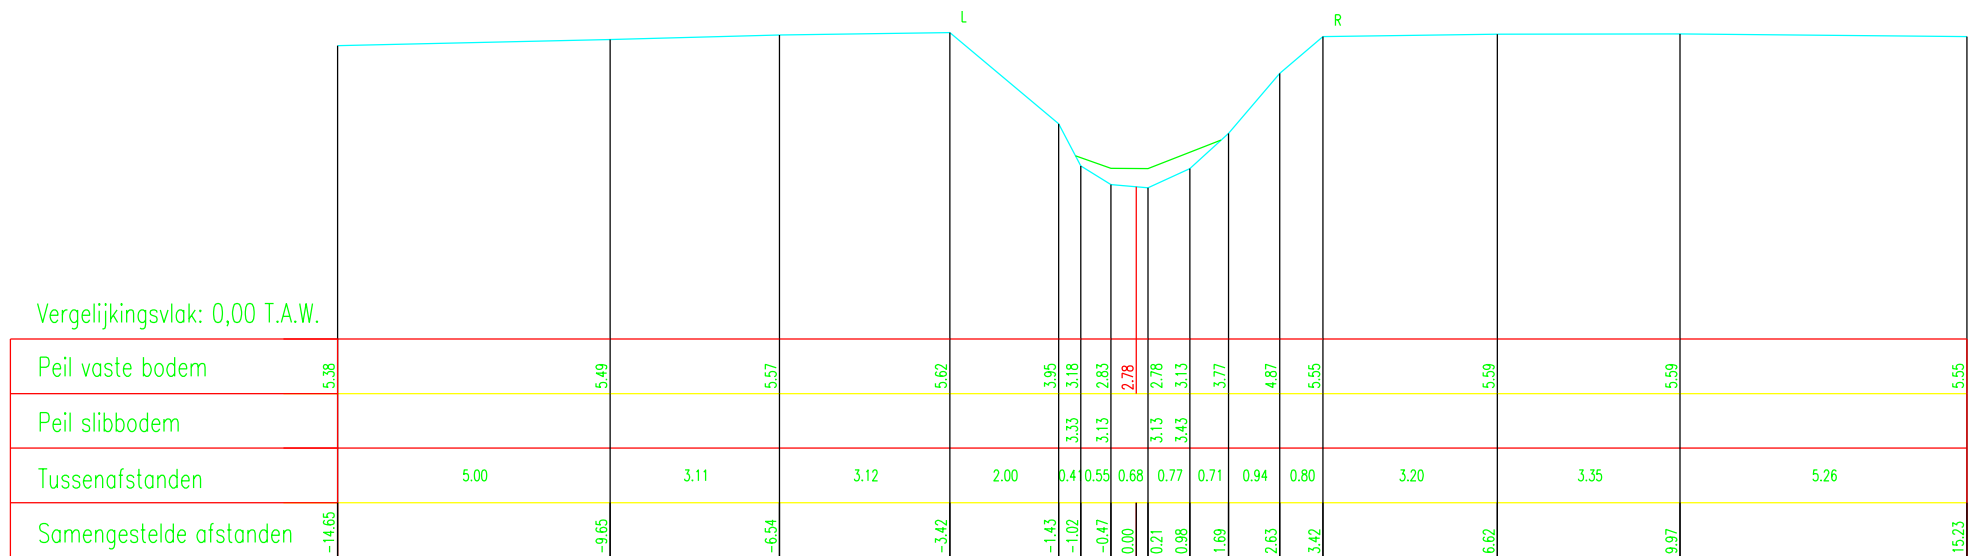

DWARSPROFIEL

48

Schaal 1/100