Molenbeek
VHAG 5006

149

Vergelijkingsvlak
11.00m TAW

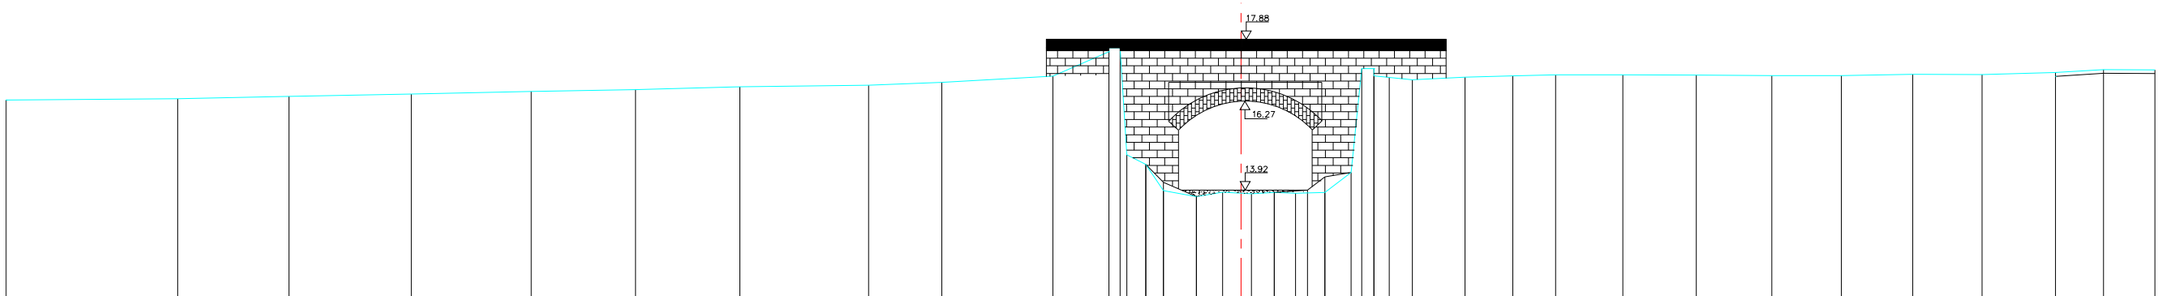

| | | |