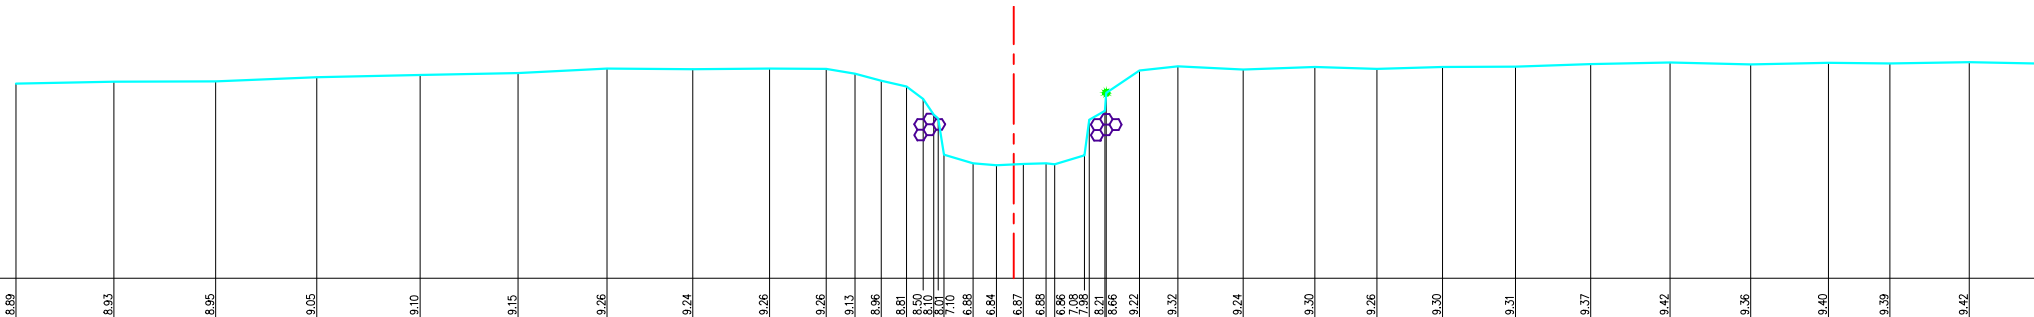


Molenbeek
VHAG 5006

53

Vergelijkingsvlak
4.00m TAW

[illegible]