Molenbeek

102

Vergelijkingsvlak
15.00m TAW

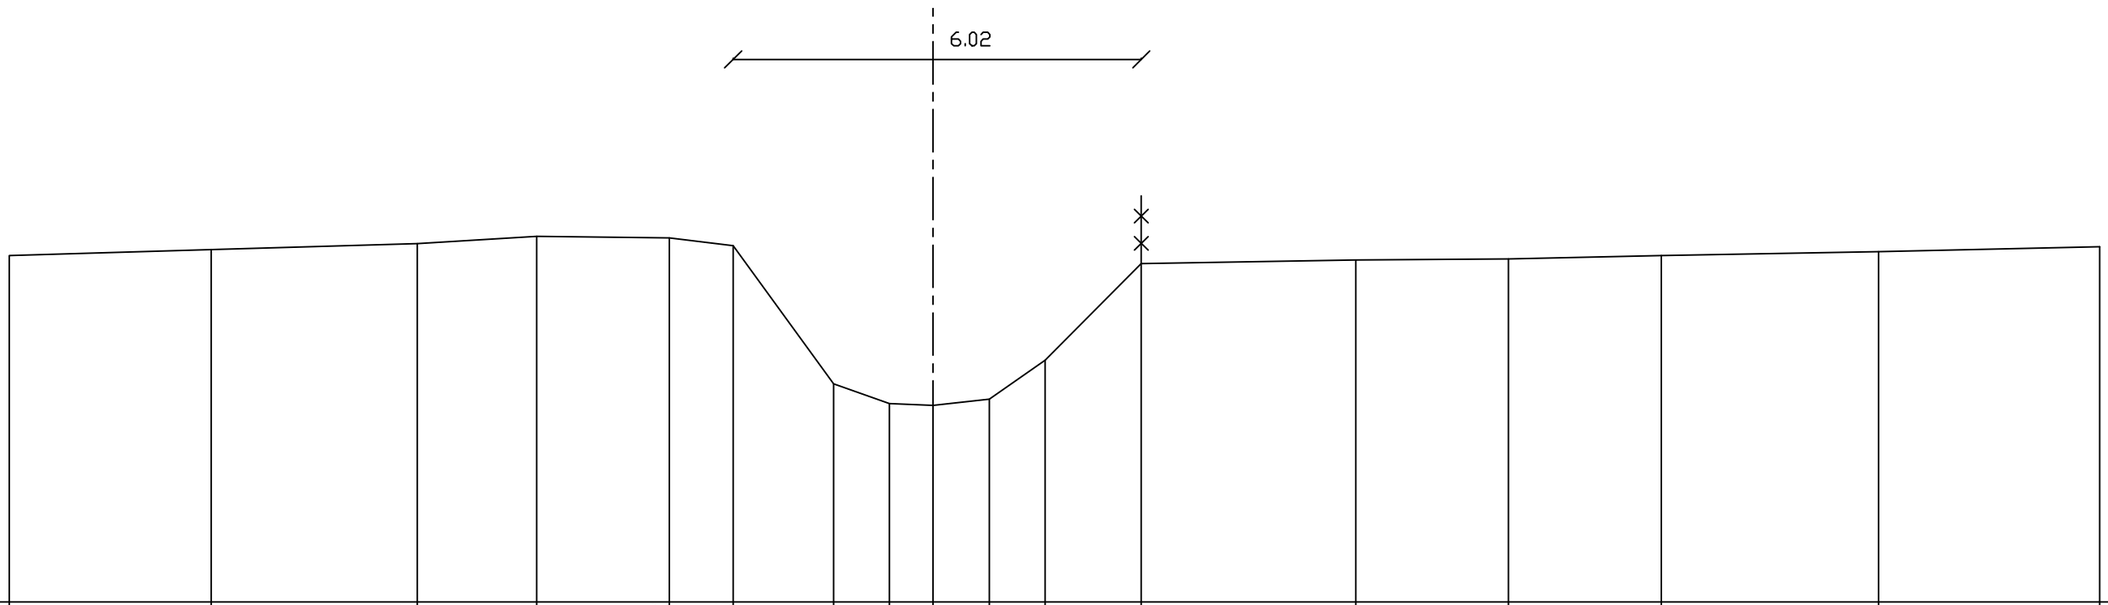

20.11	20.20	20.29	20.39	20.37	20.25	18.22	17.93	17.90	17.99	18.57	19.99	20.04	20.06	20.11	20.16	20.24
	2.98	3.04	1.76	1.96	0.94	1.48	0.83	0.64	0.83	0.82	1.42	3.16	2.25	2.26	3.20	3.26