Molenbeek

89

Vergelijkingsvlak
15.00m TAW

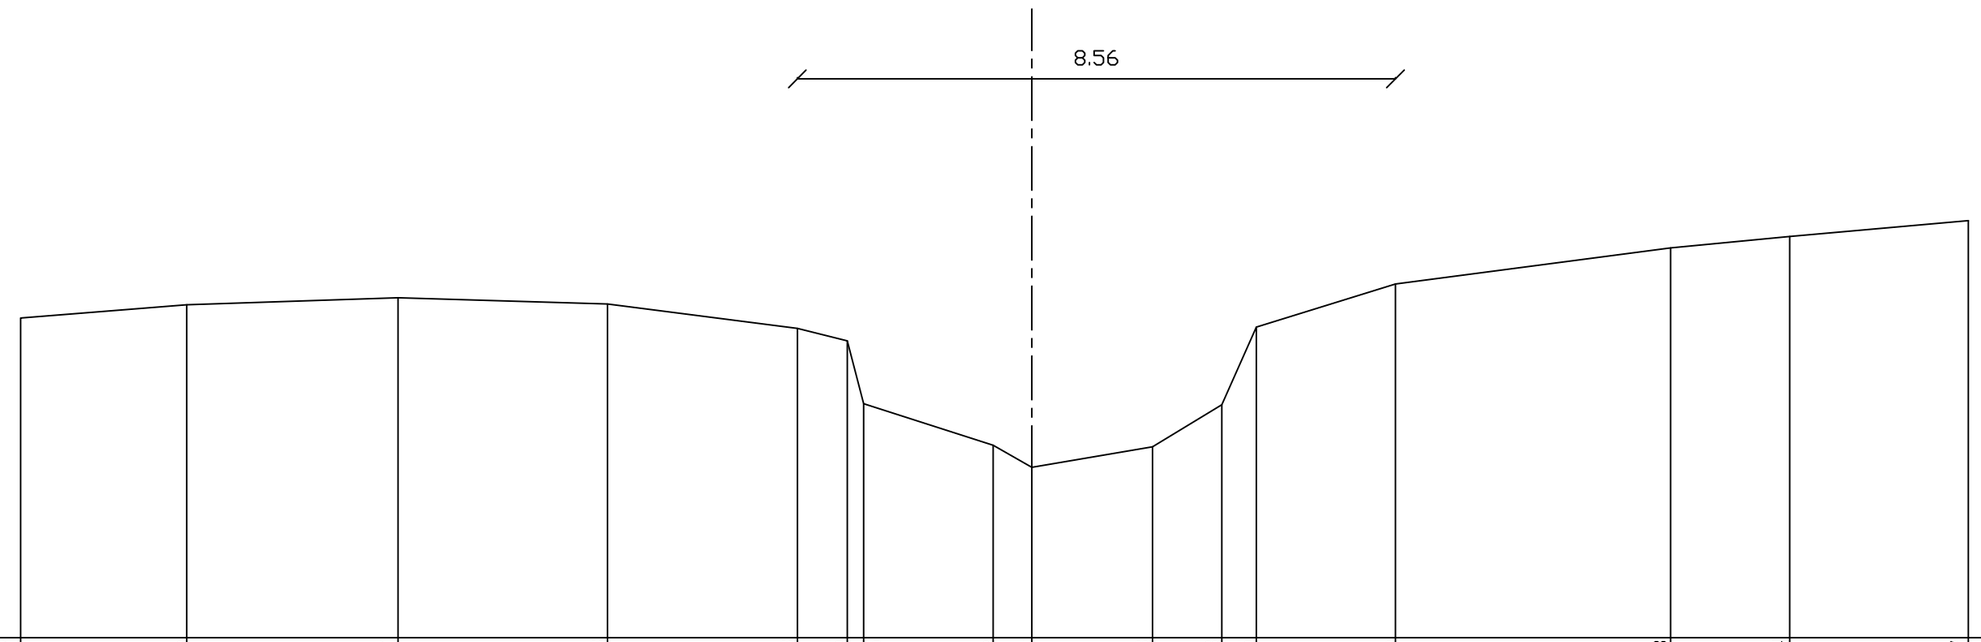

Bestaande hoogten	19.57	19.76	19.87	19.78	19.43	19.25	18.35	17.76	17.44	17.73	18.33	19.45	20.06	20.58	20.74	20.97	
Afstanden		2.38	3.02	3.00	2.72	0.71	.24	1.85	.55	1.73	0.99	.50	1.99	3.94	1.71	2.56	
Ontworpen hoogten																	
Afstanden																	