104 P.K. 4.39612

SCHALEN

HOOGTE 1: 100.00

LENGTE 1: 100.00

REFERENTIEVLAK 34.00

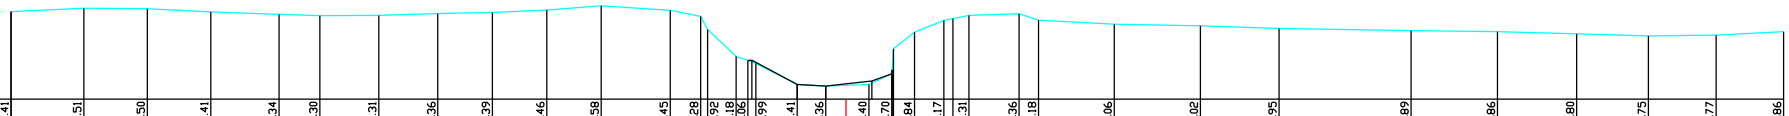

MATEN TERREIN	36.41	36.51	36.50	36.41	36.34	36.30	36.31	36.36	36.39	36.46	36.58	36.45	36.28	35.92	35.18	35.06	34.99	34.41	34.36	34.40	34.70	35.84	36.17	36.31	36.36	36.18	36.06	36.02	35.95	35.89	35.86	35.80	35.75	35.77	35.86
TUSSENAFSTANDEN TERREIN		2.00	1.75	1.75	1.88	1.13	1.63	1.63	1.50	1.50	1.50	1.90	0.84	0.79	0.33	0.08	1.14	0.79		1.19	0.63	0.58	0.81	0.45	1.38	0.54	2.09	2.38	2.17	3.64	2.38	2.19	1.97	1.87	1.86
GEKUMULEERDE AFSTANDEN TERREIN	-23.03	-21.03	-19.27	-17.52	-15.64	-14.52	-12.89	-11.26	-9.76	-8.25	-6.75	-4.85	-4.01	-3.82	-3.02	-2.70	-2.49	-1.35	-0.55	0.64	1.27	1.90	2.70	3.40	4.78	5.31	7.41	9.78	11.95	15.59	17.98	20.16	22.14	24.01	25.87
MATEN SLIB															35.06	35.07	34.41	34.36		34.50	34.70	34.81													
TUSSENAFSTANDEN SLIB		20.33															1.25	0.79	1.27		0.55	24.60													
GEKUMULEERDE AFSTANDEN SLIB	-23.03														-2.70	-2.60		-1.35	-0.55	0.00	0.72	1.27	1.27												25.87