107 P.K. 4.40061

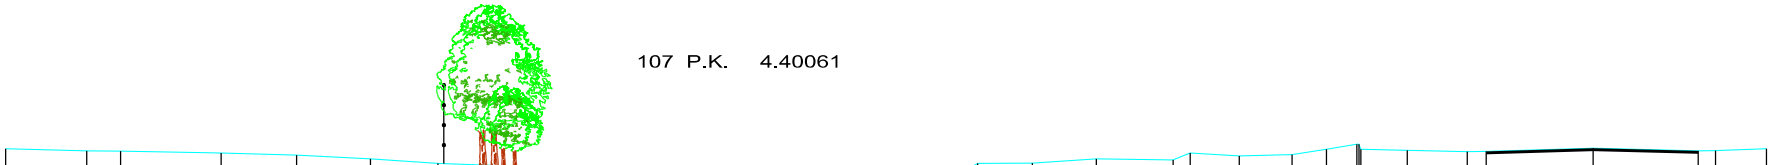

SCHALEN

HOOGTE 1: 100.00

LENGTE 1: 100.00

REFERENTIEVLAK 1.00

MATEN TERREIN	6.68	6.62	6.61	6.56	6.50	6.39	6.27	6.20	5.93	5.43	4.99	4.89	3.89	4.17	4.00	3.97	3.71	4.42	4.51	5.07	5.37	5.83	6.27	6.27	6.39	6.36	6.56	6.48	6.52	6.66	6.81	6.64	6.60	6.61	6.69	6.62	6.63	6.68
TUSSENAFSTANDEN TERREIN		2.28	0.96	2.83	2.12	2.09	1.89	1.86	1.22	1.02	0.61	1.22	0.83	0.75	0.98	1.05	1.02	0.87	0.82	1.09	0.90	1.13	0.79	1.54	1.80	2.16	0.48	1.38	1.49	0.97	0.86	1.31	1.68	0.54	3.01	2.96	0.49	1.43
GEKUMULEERDE AFSTANDEN TERREIN	-20.88	-18.60	-17.64	-14.81	-12.69	-10.60	-8.71	-6.85	-5.64	-4.61	-4.00	-3.78	-2.95	-2.20	-1.22	-0.17	0.85	1.72	2.54	3.63	4.57	5.70	6.49	8.03	9.83	11.99	12.47	13.85	15.34	16.31	17.16	18.58	20.27	20.81	23.81	26.77	27.26	28.69
MATEN SLIB												4.89	4.47	4.43	4.43	4.49	4.47	4.42	4.51	5.07																				
TUSSENAFSTANDEN SLIB		17.09											0.63	0.81	1.11	1.15	0.91	0.89	0.82	1.09	25.06																			
GEKUMULEERDE AFSTANDEN SLIB	-20.88											-3.78	-3.15	-2.34	-1.23	-0.08	0.83	1.72	2.54	3.63																				28.69