

O5004 KLEINE BEEK

(VHAG: 6458)

LEBBEKE

Dwarsprofiel_47


DWARSPROFIELPLAN

Aangeduide kruinbreedtes zijn indicatief.

Opgemeten in: 2004

Opgemeten volgens bestek: WAT/L 2003 S 0001 X

LEGENDE

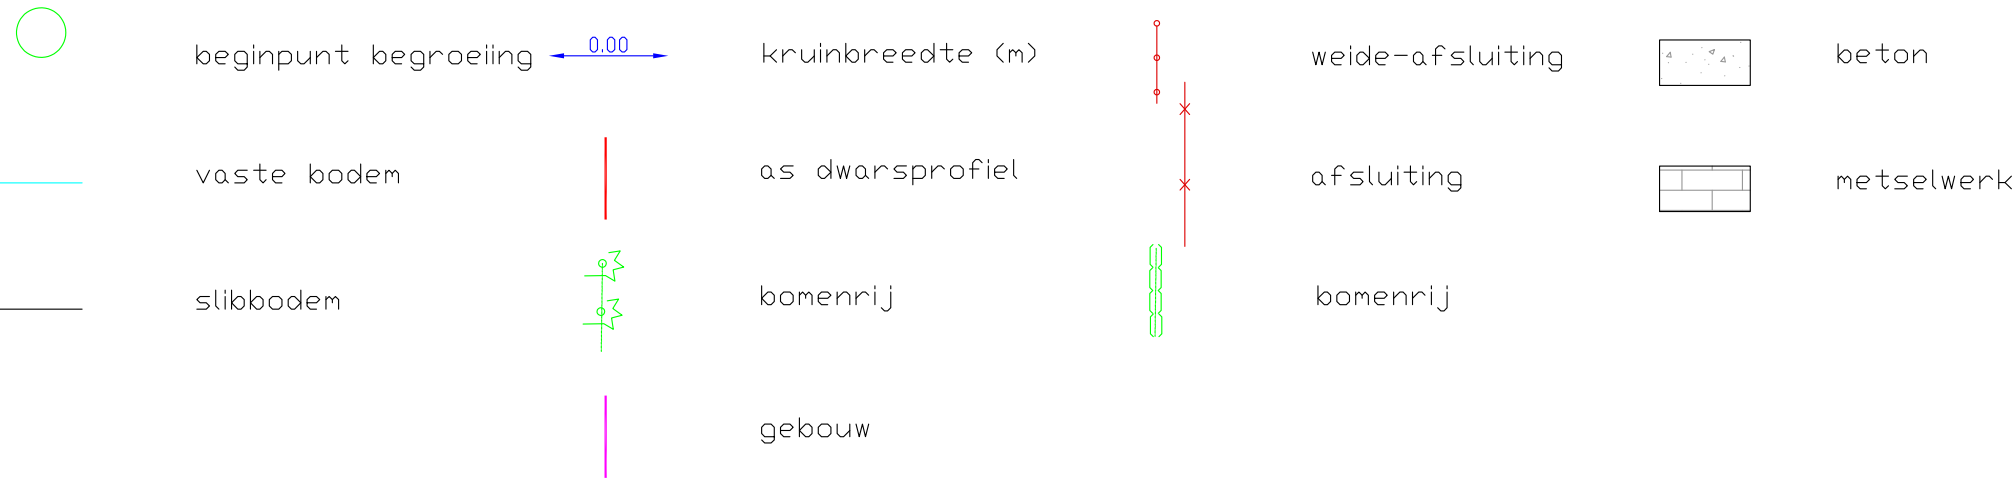

DWARSPROFIEL 47

Km 2314.06m
Hsch 1/100
Lsch 1/100
Vvlak 5 T.A.W.

BODEMPEIL	7.72		7.72		7.7		7.71		7.68		7.63		7.59		7.68		7.67		7.5		7.4		7.4		7.5		7.14		6.99		6.47		6.19		6.18		6.48		7.18		7.53		7.81		7.99		8.07		8.02		8				8.07		8.13		8.14		8.16		8.18		8.21		8.2	
SLIBBODEM	</