provincie Oost-Vlaanderen
Gouvernementstraat 1 9000 GENT
Directie Leefmilieu
Dienst Integraal Waterbeleid
Provinciaal Administratief Centrum
Woodrow Wilsonplein 2, 9000 Gent
e-mail : waterbeleid@oost-vlaanderen.be
tel : 09-267 76 00

O5004 KLEINE BEEK
(VHAG: 6458)
LEBBEKE

Dwarsprofiel_48

DWARSPROFIELPLAN

Aangeduide kruinbreedtes zijn indicatief.

Opgemeten in: 2004

Opgemeten volgens bestek: WAT/L 2003 S 0001 X

LEGENDE

- beginpunt begroeiing
- 0.00 kruinbreedte (m)
- weide-afsluiting
- beton
- vaste bodem
- as dwarsprofiel
- afsluiting
- metselwerk
- slibbodem
- bomenrij
- bomenrij
- gebouw

DWARSPROFIEL 48

Km 2359.79m
Hsch 1/100
Lsch 1/100
Vvlak 5 T.A.W.

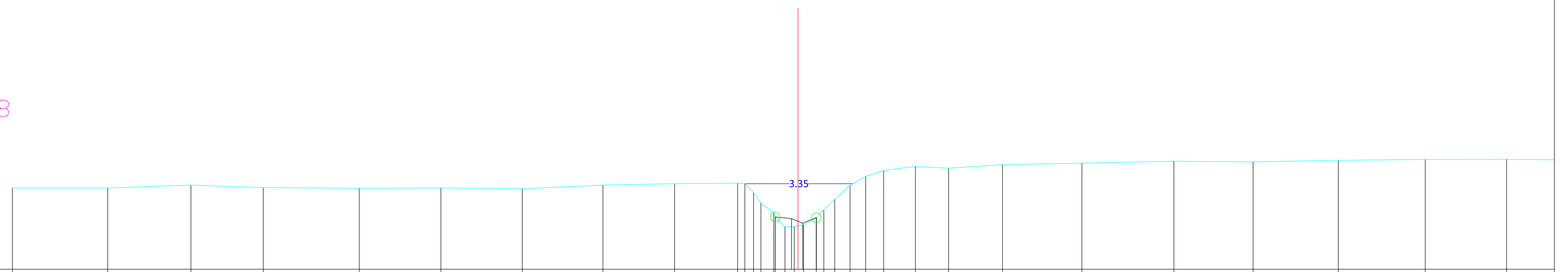

SLIBBODEM															6.62	6.57	6.43	6.6									
CUMULAFSTAND	-24.4	-21.44	-18.86	-16.61	-13.63	-11.09	-8.56	-6.06	-3.83	-1.88	-1.83	-1.79	-1.76	-1.73	-1.7	-1.4	-0.97	0.57	1.14	1.62	2.1	2.66	3.65	4.68	6.35	8.82	11.68
TUSSENAFSTAND	0.6	2.96	2.58	2.25	2.98	2.54	2.53	2.51	2.23	1.96	0.05	0.05	0.03	0.03	0.03	0.3	0.43	1.54	0.57	0.48	0.48	0.56	0.99	1.03	1.68	2.47	2.86

SLIBBODEM																											
CUMULAFSTAND	14.14	16.78	19.48	22.01																							
TUSSENAFSTAND	2.46	2.65	2.7	2.53	2.36																						