

O5004 KLEINE BEEK

(VHAG: 6458)

LEBBEKE

Dwarsprofiel_68


DWARSPROFIELPLAN

Aangeduide kruinbreedtes zijn indicatief.

Opgemeten in: 2004

Opgemeten volgens bestek: WAT/L 2003 S 0001 X

LEGENDE

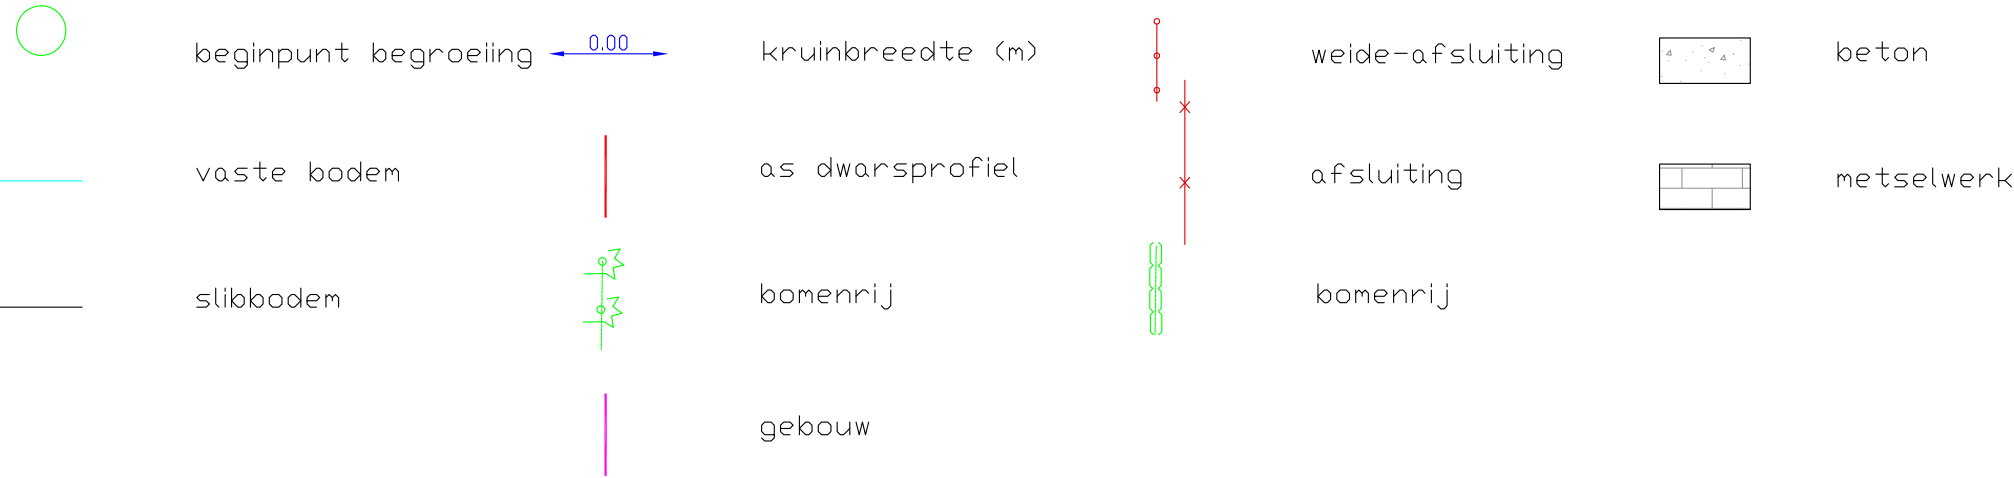

LANGE WEVERSTRAAT

DWARSPROFIEL 68

Km 3285.06m
Hsch 1/100
Lsch 1/100
Vvlak 6 T.A.W.

Numeri: 433/85002/141
Uitlaat
Bodempeil: 7.33 m
Sleutelpcil: 8.42 m
kruinpeil: 0 m
Diameter: 0 m
Breedte: 1.60 m
Hoogte: 1.09 m
Type: koker
Materiaal: metselwerk
betonplaat
geen vaste bodem

BODEMPEIL	9.2	9.13	9.1	9.07	9.05	8.92	8.94	8.61	7.88	7.33	7.4	7.48	7.48	7.49	8.05	8.31	8.62	8.71	8.92	9	9	8.95	8.98	9.04	9.11	9.13	9.13	
SLIBBODEM									7.58	7.48	7.48	7.48	7.49	7.49														
CUMULAFSTAND	-12.64	-10.39	-7.9	-5.53	-3.37	-2.4	-2.22	-1.79	-1.6	-0.99	-0.48	0.01	0.32	0.51	0.74	0.93	1.48	1.71	1.98	3.39	5.45	7.95	9.68	11.41	13.57	16.03	18.33	20.54
TUSSENAFSTAND	12.36	2.25	2.49	2.37	2.16	0.97	0.18	0.42	0.2	0.51	0.48	0.47	0.32	0.24	0.23	0.35	0.23	0.27	1.41	2.07	2.49	1.74	1.72	2.17	2.46	2.3	2.21	