

O5004 KLEINE BEEK

(VHAG: 6458)

LEBBEKE

Dwarsprofiel_69


DWARSPROFIELPLAN

Aangeduide kruinbreedtes zijn indicatief.

Opgemeten in: 2004

Opgemeten volgens bestek: WAT/L 2003 S 0001 X

LEGENDE

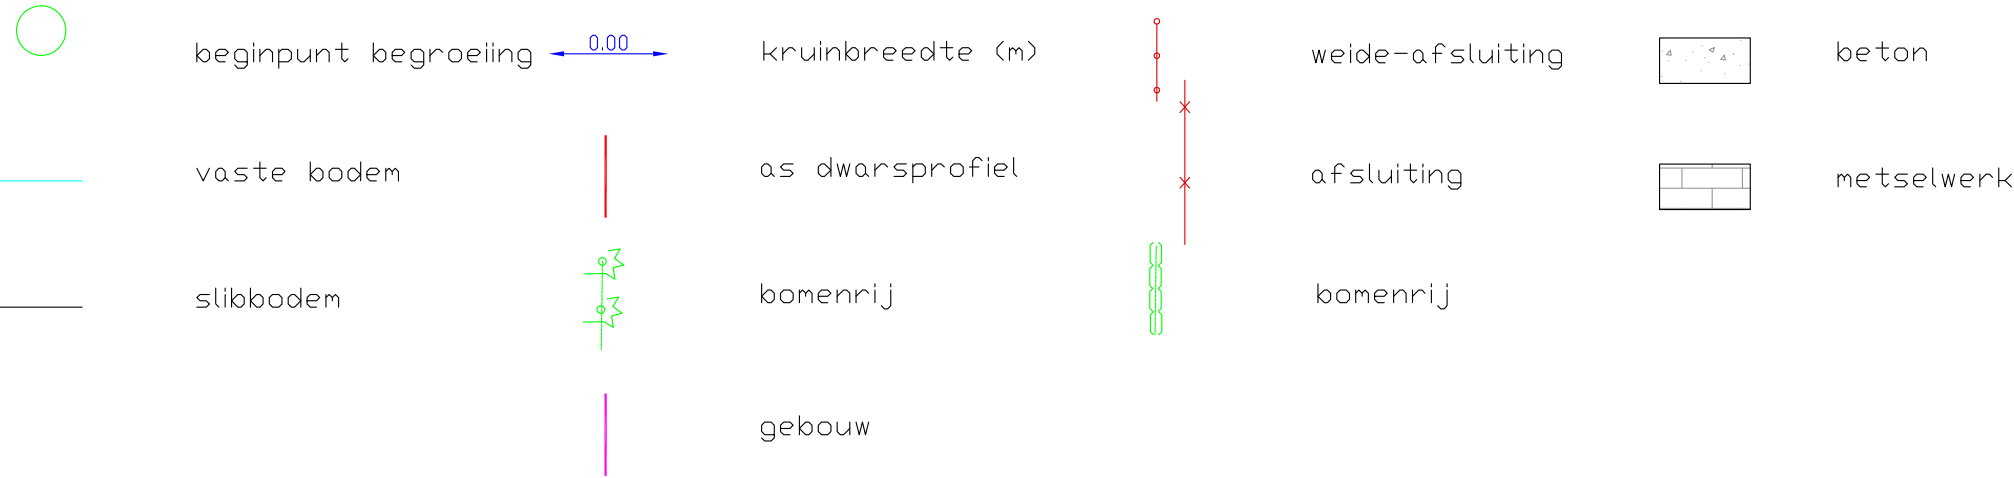

LANGE WEVERSTRAAT

DWARSPROFIEL 69

Km 3300.23m
Hsch 1/100
Lsch 1/100
Vvlak 6 T.A.W.

Nummer: 433/85002/141

Inlaat

Bodempeil: 7.31 m
Sleutelpeil: 8.29 m
kruinpeil 0 m
Diameter: 0 m
Breedte: 1.60 m
Hoogte: 0.98 m
Type: koker
Materiaal: metselwerk
betonplaat
geen vaste bodem

BODEMPEIL	8.96	8.88	8.68	8.64	8.64	7.57	7.4	7.17	7.17	8.45	8.77	8.78	8.88	8.91		8.91	8.89		8.7	8.69		8.86	9.03		9.13	
SLIBBODEM				7.64	7.58	7.57																				
CUMULAFSTAND	-2.5	-1.53	-1.03	-0.75	-0.31	0.89	0.99	0.96	0.96	0.32	1.19	0.38	0.69	1.25	2.13	1.57	3.4	1.28	11.88		14.28	16.2		19.67		
TUSSENAFSTAND	22.5	0.97	0.5	0.68	0.63	0.31	0.09	0.06	0.06	0.72	0.82	0.13	0.25							2.4		1.91		3.47		