

O5004 KLEINE BEEK

(VHAG: 6458)

LEBBEKE

Dwarsprofiel_7


DWARSPROFIELPLAN

Aangeduide kruinbreedtes zijn indicatief.

Opgemeten in: 2004

Opgemeten volgens bestek: WAT/L 2003 S 0001 X

LEGENDE

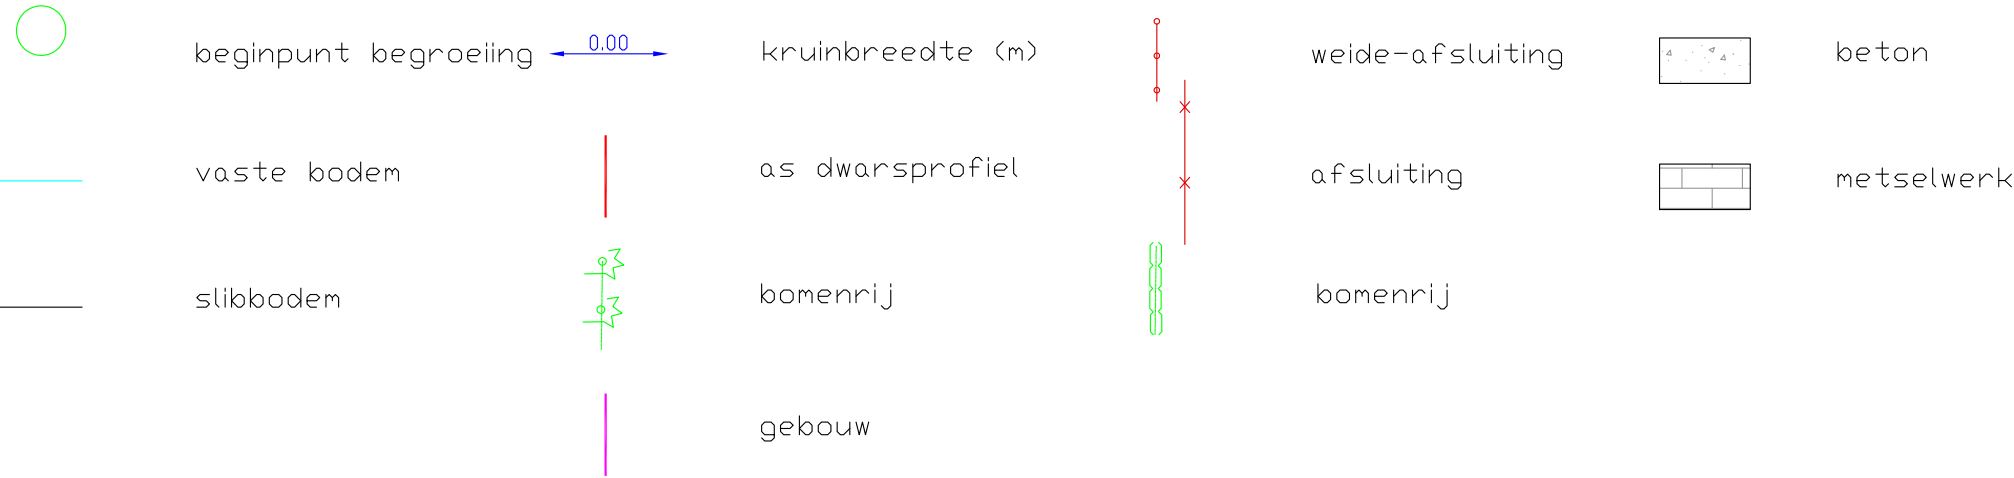

DWARSPROFIEL 7

Km 244.41m
Hsch 1/100
Lsch 1/100
Vvlak 3 T.A.W.

Nummer: 433/85002/011
Uitlaat
Bodempeil: 4.66 m
Sleutelpcil: 5.72 m
kruinpeil: 0 m
Bruglengte: 5.75 m
Breedte: 0 m
Hoogte: 0 m
Type: brug
Materiaal: ijzeren fraim hoogte 0.13 m
treinbils als bedekking dikte 0.21 m

BODEMPEIL	6.3	6.28	6.25	6.22	6.19	6.14	6.1	6.18	6	5.82	5.79	5.43	4.95	4.76	4.66	4.62	5.75	5.92	6.01	6.1	6.17	6.23	6.32	6.3	6.32	6.35	6.38	
SLIBBODEM													4.95	4.87	4.89	4.89												
CUMULAFSTAND	-23.71	-20.82	-18.02	-15.07	-12.87	-10.07	-7.57	-4.94	-2.89	-2.14	-1.36	-1.07	-0.58	-0.28	0.05	0.44	1.86	2.37	2.88	4.53	6.84	8.71	11.8	13.16	16.22	18.94	21.4	
TUSSENAFSTAND	1.29	2.89	2.8	2.95	2.2	2.8	2.51	2.62	2.06	0.75	0.55	0.29	0.47	0.09	0.28	0.44	0.86	0.51	0.51	1.65	2.3	1.87	3.09	1.36	3.06	2.72	2.46	2.93