

O5004 KLEINE BEEK

(VHAG: 6458)

LEBBEKE

Dwarsprofiel_75


DWARSPROFIELPLAN

Aangeduide kruinbreedtes zijn indicatief.

Opgemeten in: 2004


Opgemeten volgens bestek: WAT/L 2003 S 0001 X

LEGENDE

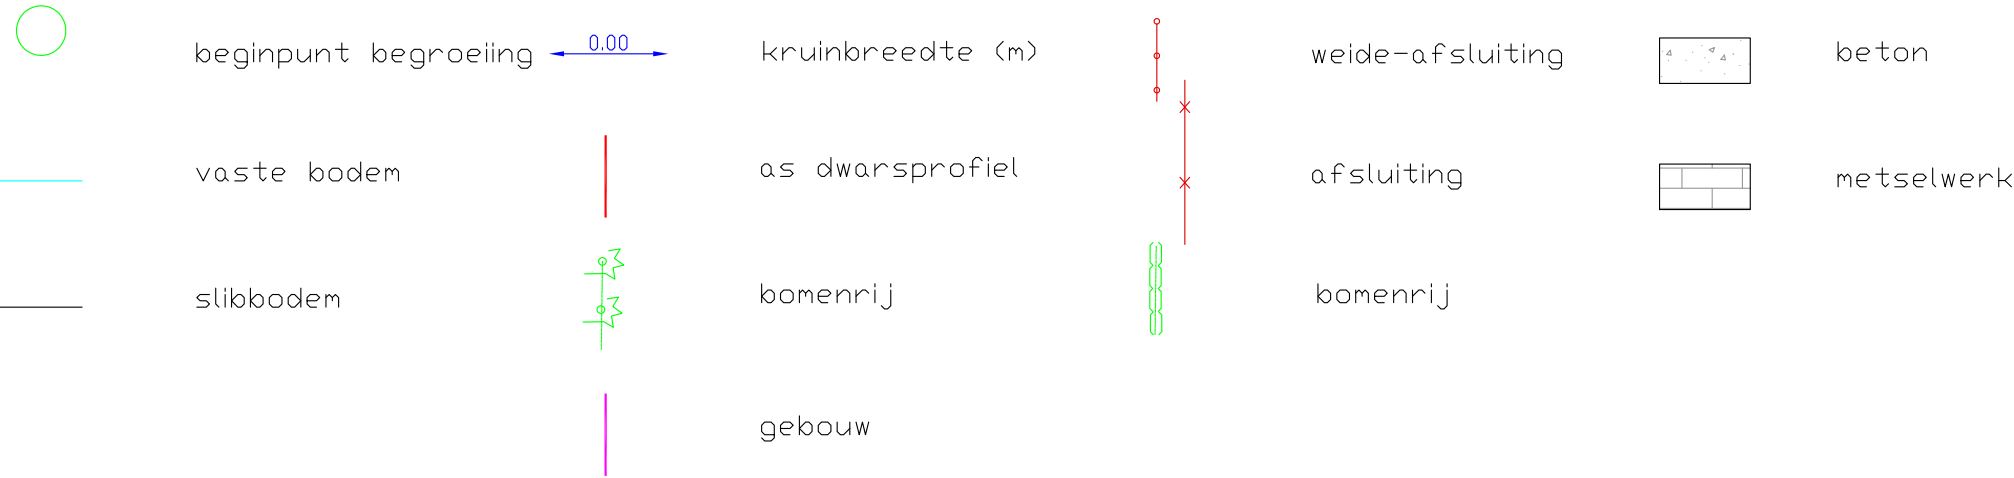

DWARSPROFIEL 75

Km 3532.18m
Hsch 1/100
Lsch 1/100
Vvlak 7 T.A.W.

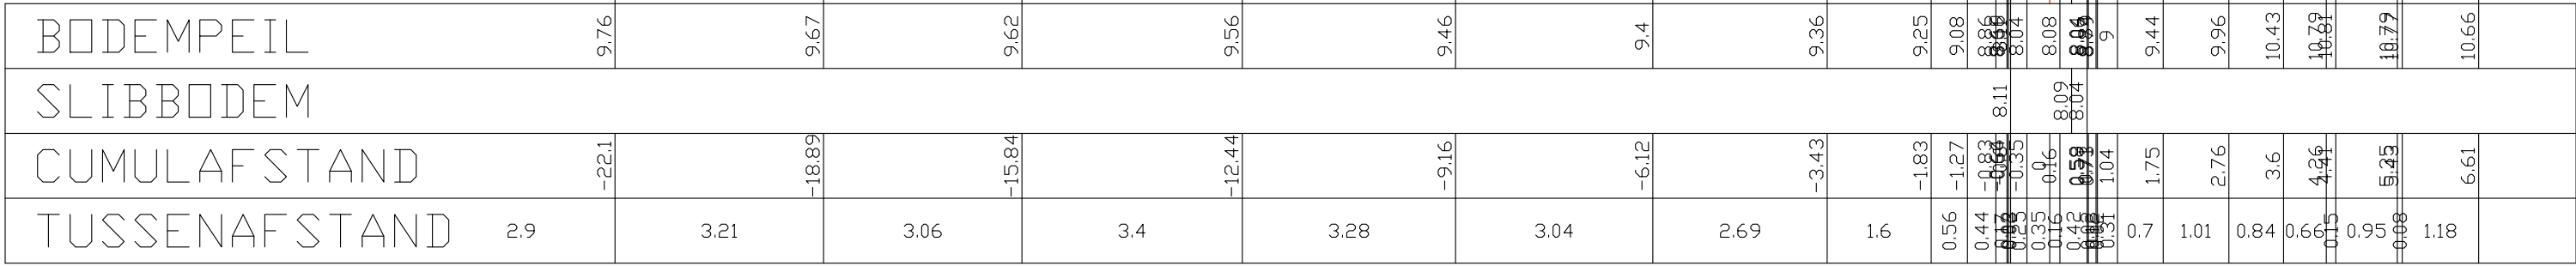

steenstortingen hoogte veranderlijk