

O5021 TER ERPENBEEK

(VHAG: 5953)

EPRE-MERE



Dwarsprofiel_276

DWARSPROFIELPLAN

Aangeduide kruinbreedtes zijn indicatief.

Opgemeten in: 1998

Opgemeten volgens bestek: L 4000 S 0001 G lot 3

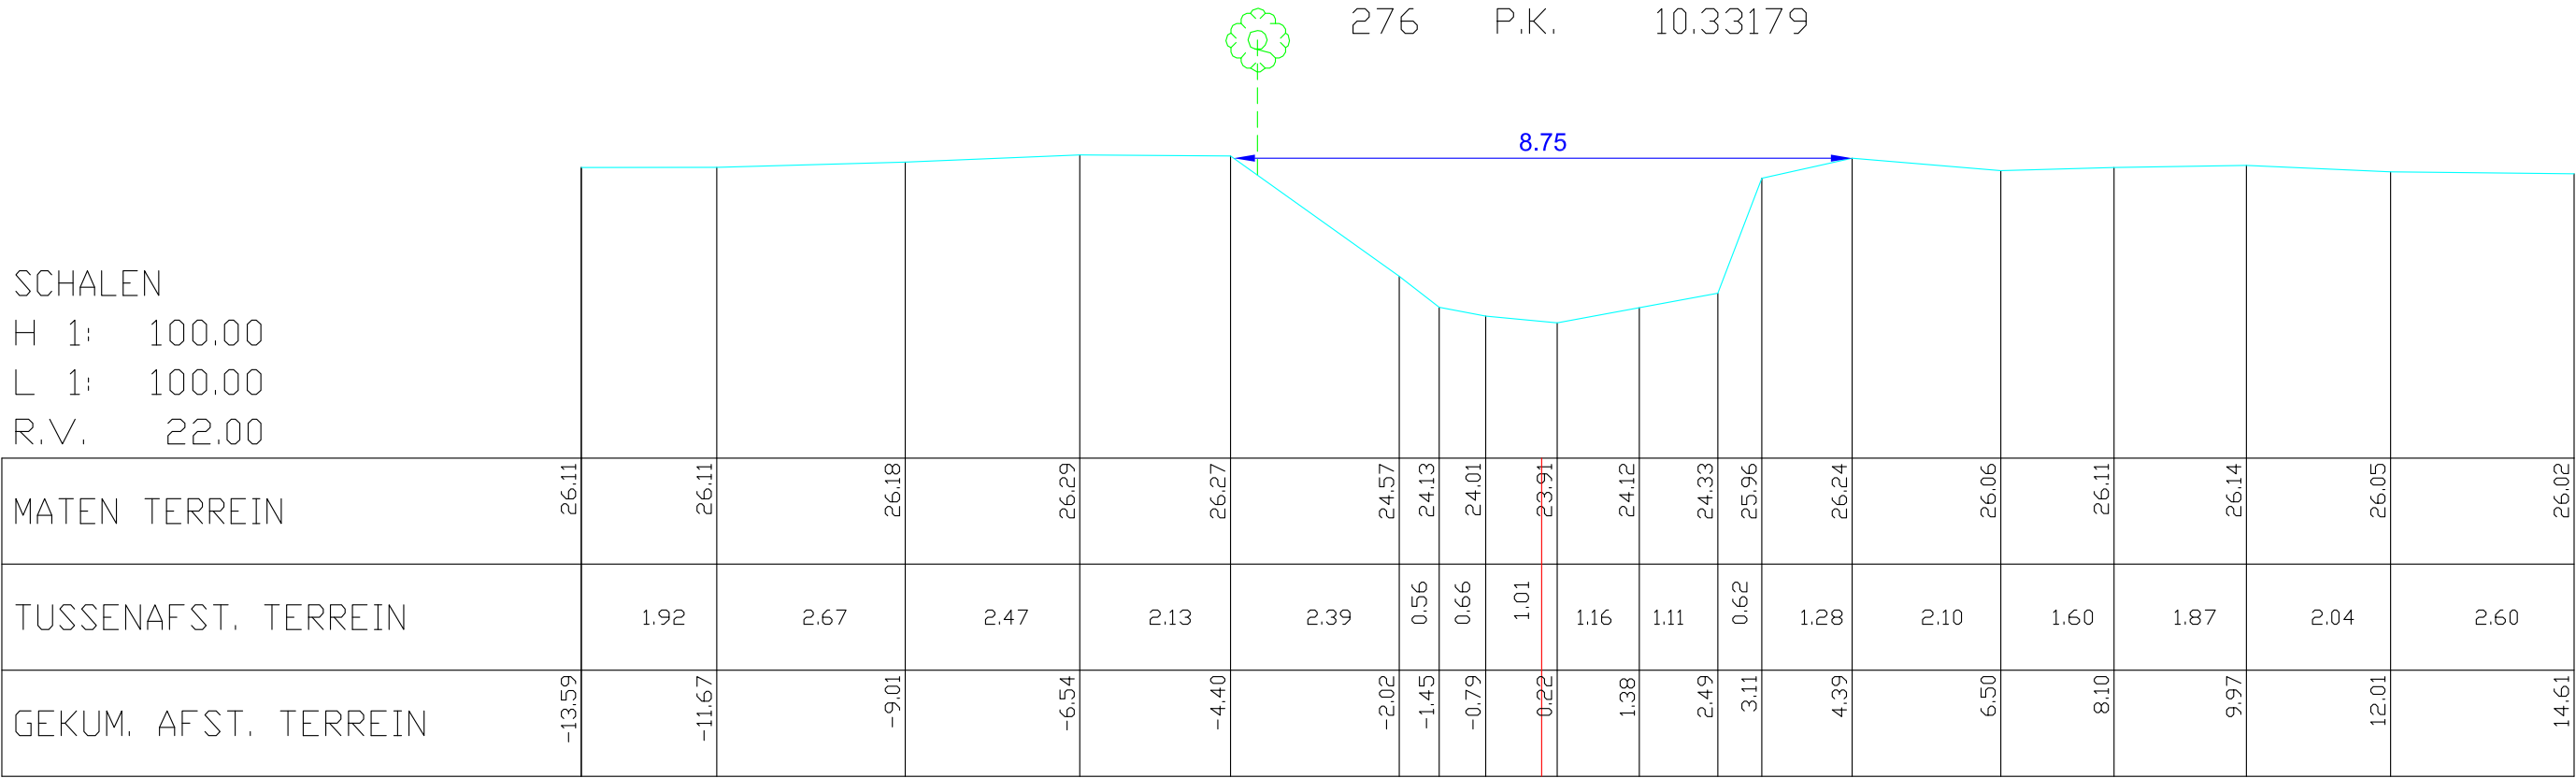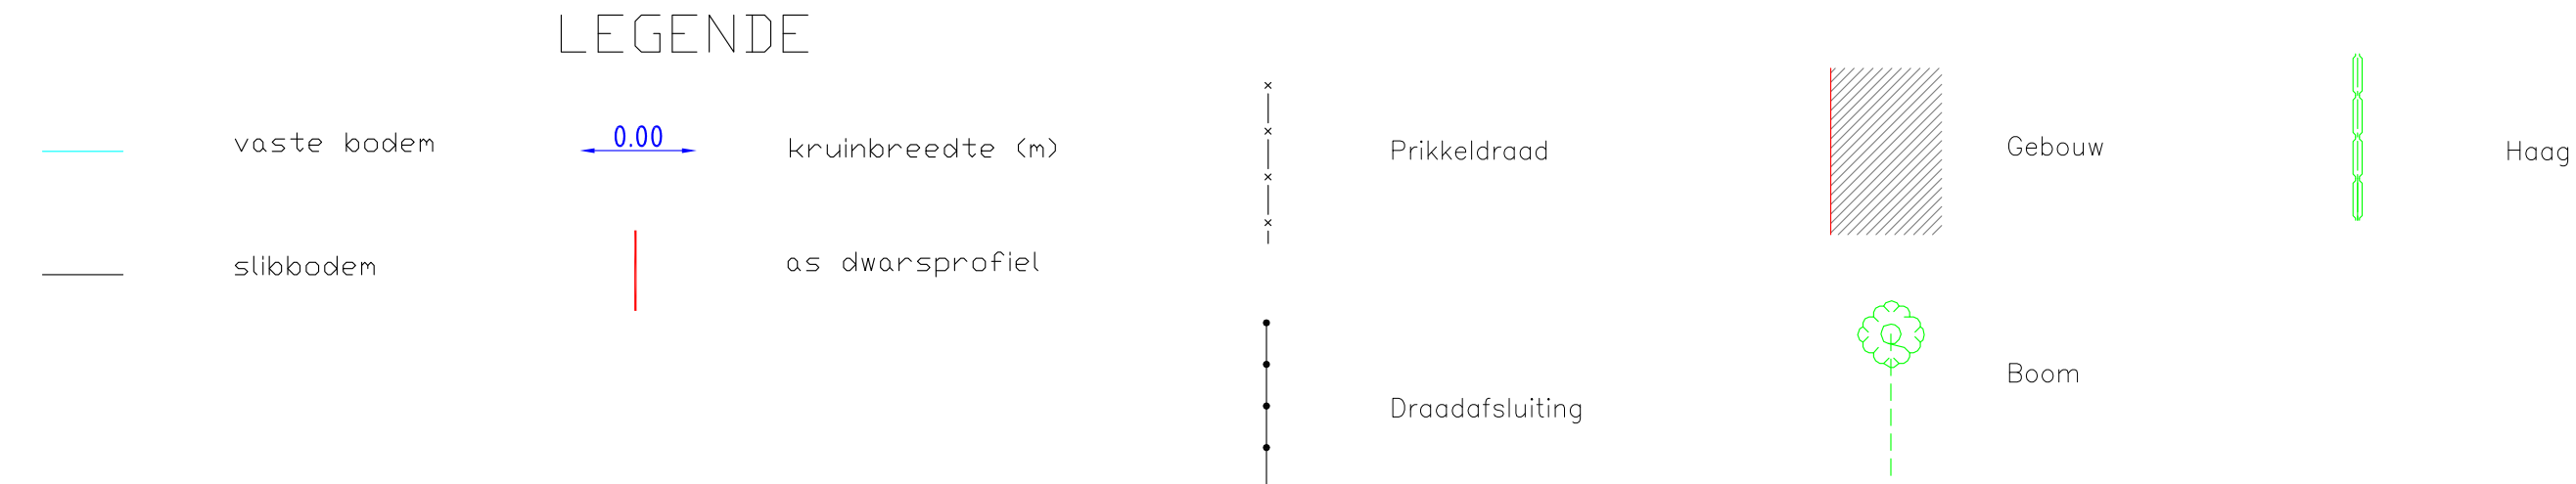



276

P.K.

10.33179



