


DWARSPROFIELPLAN

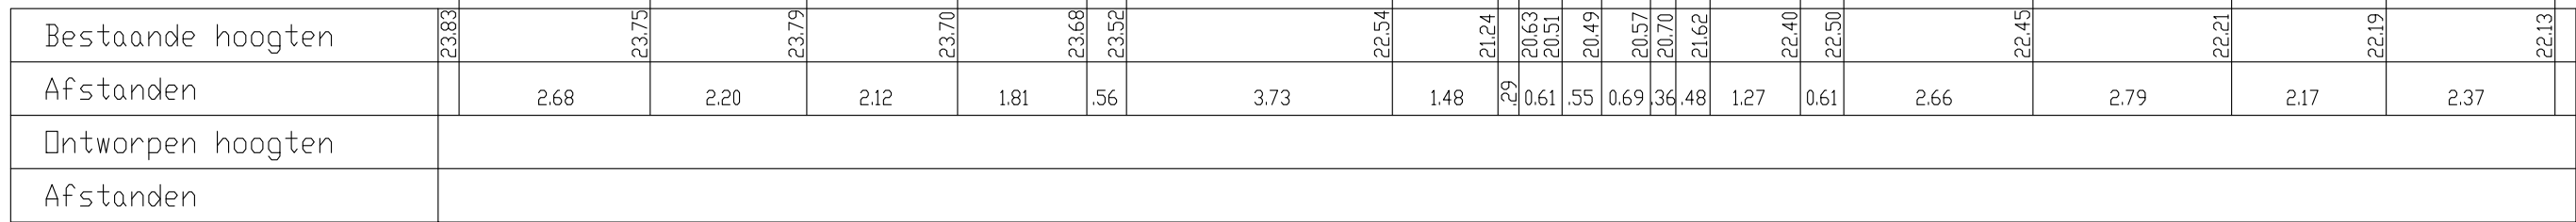

Aangeduide kruinbreedtes zijn indicatief.