provincie Oost-Vlaanderen
Gouvernementstraat 1 9000 GENT
Directie Leefmilieu
Dienst Integraal Waterbeleid
Provinciaal Administratief Centrum
Woodrow Wilsonplein 2, 9000 Gent
e-mail : waterbeleid@oost-vlaanderen.be
tel : 09-267 76 00

O8255 OOSTEEKLOSE BEEK (VHAG: 2964) ASSENEDE

Dwarsprofiel_5

DWARSPROFIELPLAN

Kruinbreedtes zijn indicatief.

Opgemeten in: oktober 2014

Opgemeten volgens bestek: asbuilt i.o.v. Isabellapolder

LEGENDE

vaste bodem

0.00 kruinbreedte (m)

5

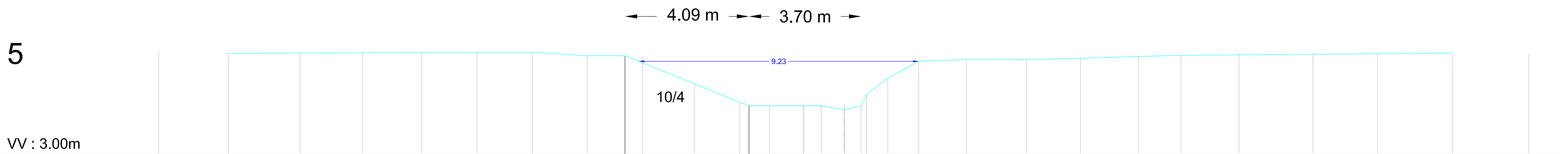

| | | |