

O8302d (VHAG: 2808)

SINT-LAUREINS

Dwarsprofiel_32


DWARSPROFIELPLAN

Opgemeten in: 2006

Opgemeten volgens bestek: L 2005 S 0005 X

LEGENDE

- vaste bodem
- slibbodem
- gebouw/kunstwerk
- afsluiting algemeen
- kruinbreedte (m)
- as dwarsprofiel

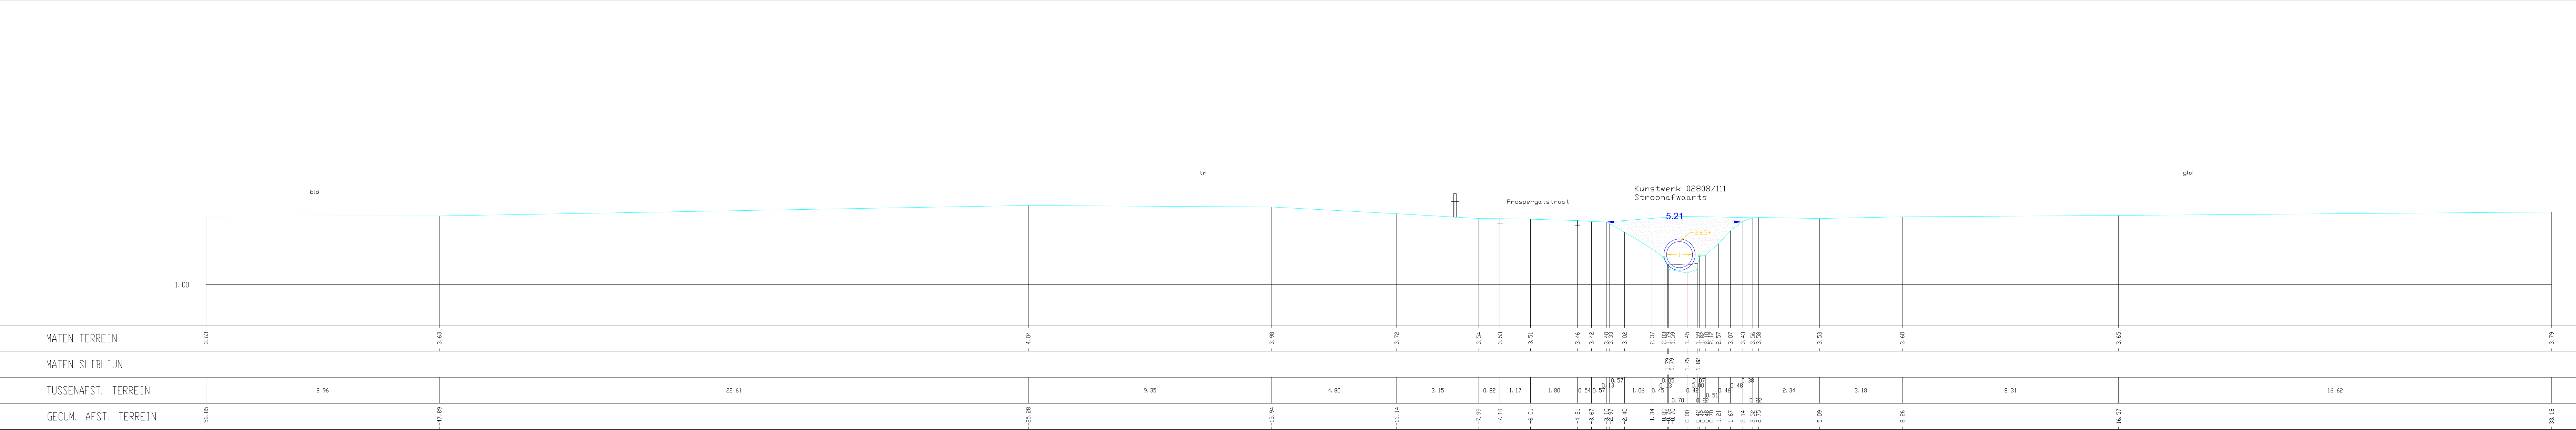

02808/O8302d, Dwarsprofiel 032