

O8370 BLOKKREEK (VHAG: 3023)
SINT-LAUREINS

Dwarsprofiel_52

DWARSPROFIELPLAN

Aangeduide kruinbreedtes zijn indicatief.


Opgemeten in: 2006

Opgemeten volgens bestek: L 2005 S 0005 X

LEGENDE

- vaste bodem
- stlibodem
- 0.00

kruinbreedte (m)
- as dwarsprofiel
- gebouw/kunstwerk
- afsluiting algemeen

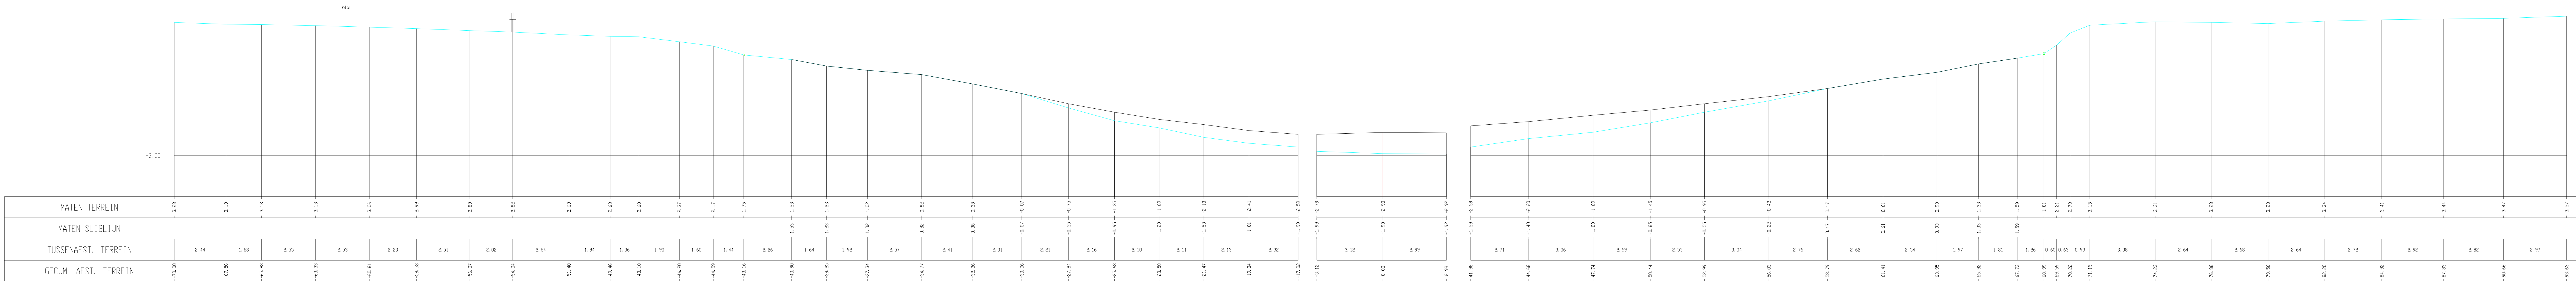

Blokkreek O3023/O8370, Dwarsprofiel 052