

O8370 BLOKKREEK (VHAG: 3023)

SINT-LAUREINS

Dwarsprofiel_9

DWARSPROFIELPLAN

Aangeduide kruinbreedtes zijn indicatief.

Opgemeten in: 2006

Opgemeten volgens bestek: L 2005 S 0005 X

LEGENDE

- 

vaste bodem



kruinbreedte (m)




gebouw/kunstwerk
- 

slibbodem

as dwarsprofiel



afsluiting algemeen

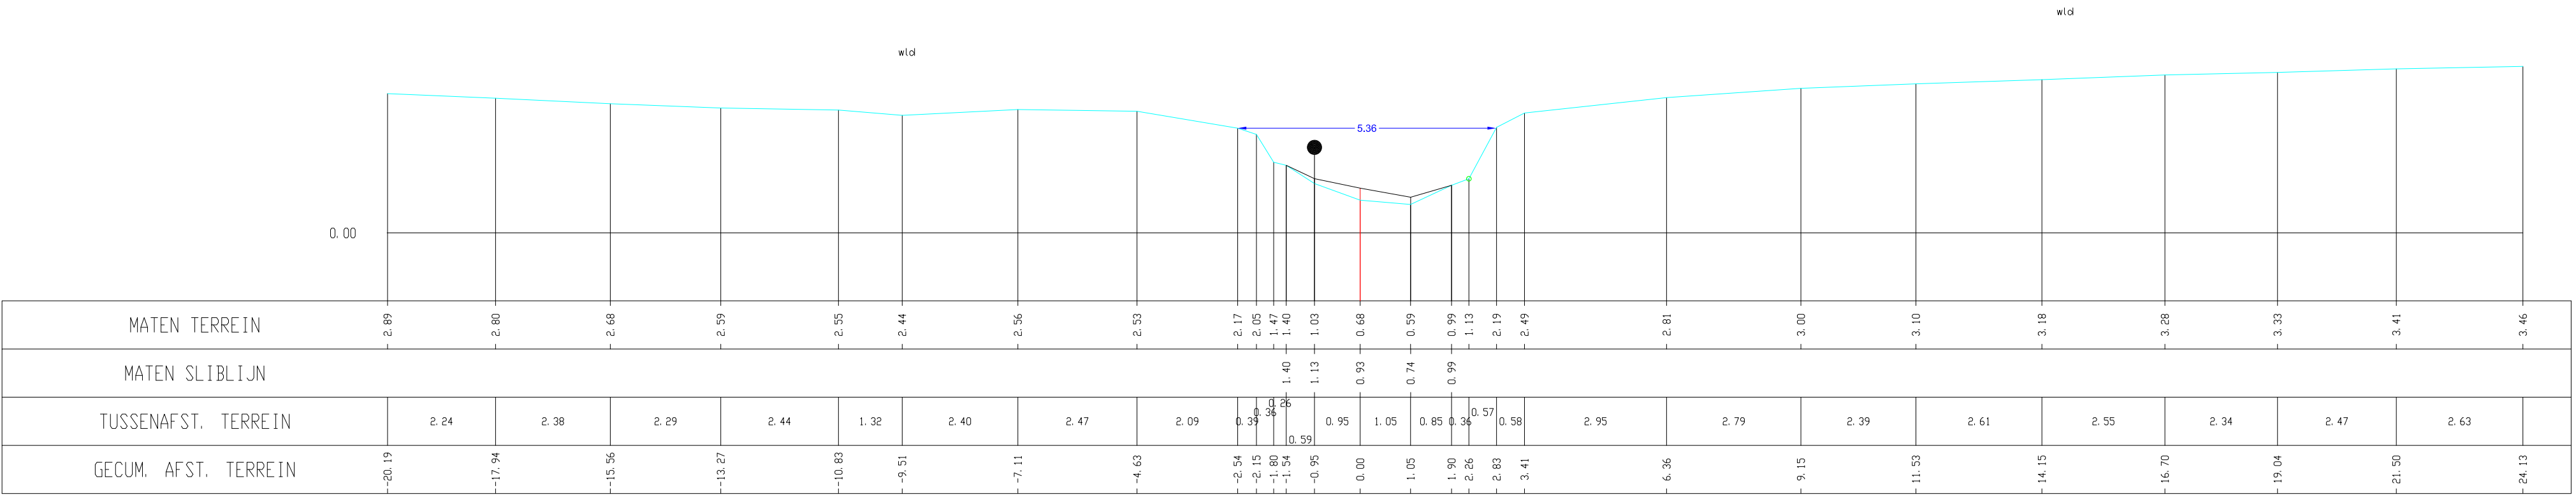

Blokkreek 03023/08370, Dwarsprofiel 009