


Dwarsprofiel_12

DWARSPROFIELPLAN

Opgemeten volgens bestek: L 2005 S 0005 X

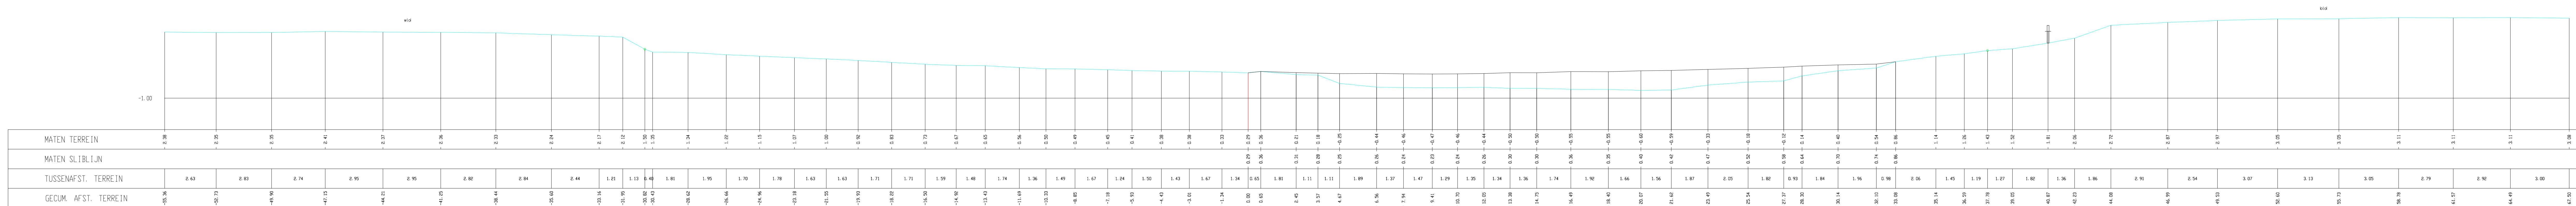

Roeselarekreek 02949/08375, Dwarsprofiel 012