

O8375 ROESELAREKREEK

(VHAG: 2949) Aangeduide kruinbreedtes zijn indicatief.

SINT-LAUREINS

Dwarsprofiel_20

DWARSPROFIELPLAN

LEGENDE

- vaste bodem

slabbodem


kruinbreedte (m)

gebouw/kunstwerk


as dwarsprofiel

afsluiting algemeen

afsluiting

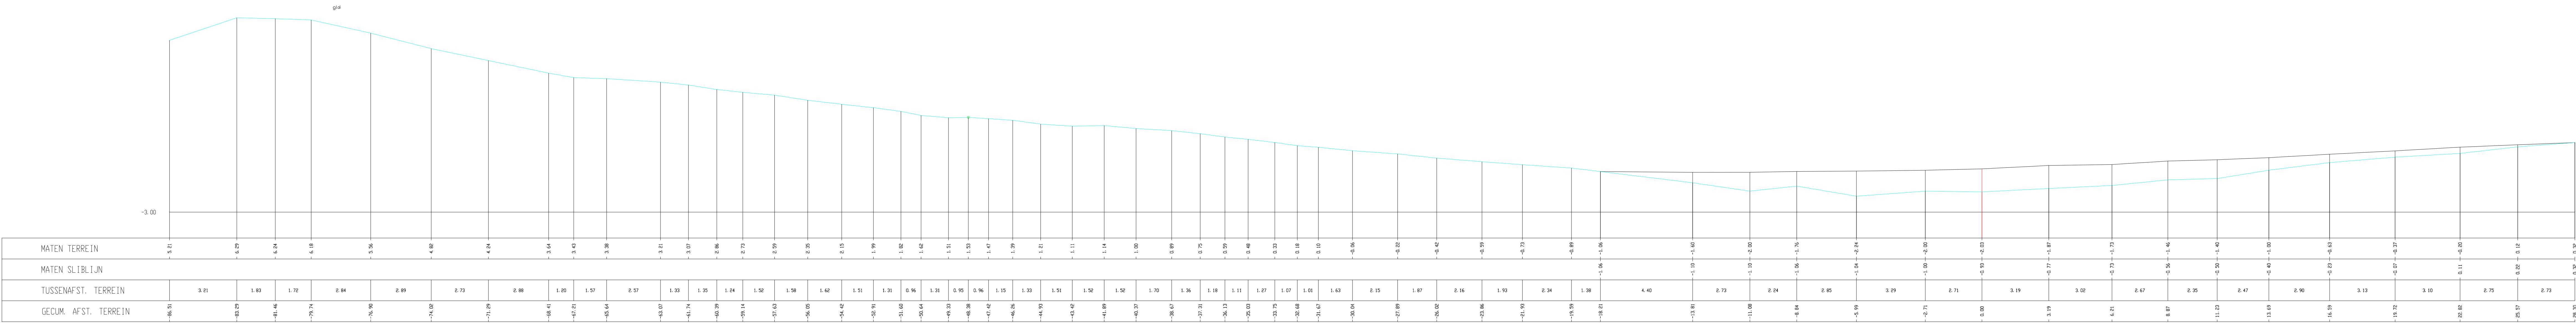

Roeselarekreek 02949/O8375, Dwarsprofiel 020

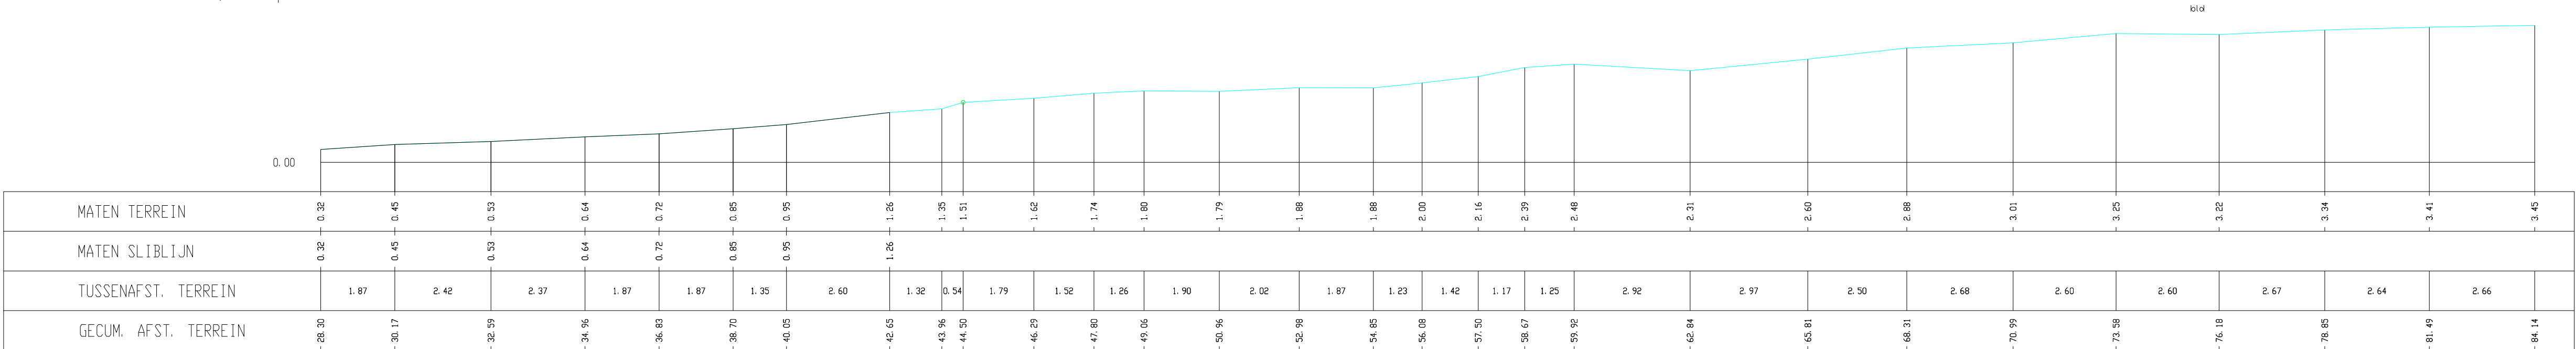

Roeselarekreek 02949/O8375, Dwarsprofiel 020