



O8375 ROESELAREKREEK
(VHAG: 2949)
SINT-LAUREINS
Dwarsprofiel_21

Dwarsprofiel_21


DWARSPROFIELPLAN

Opgemeten in: 2000

Opgemeten volgens bestek: L 2005 S 0005 X

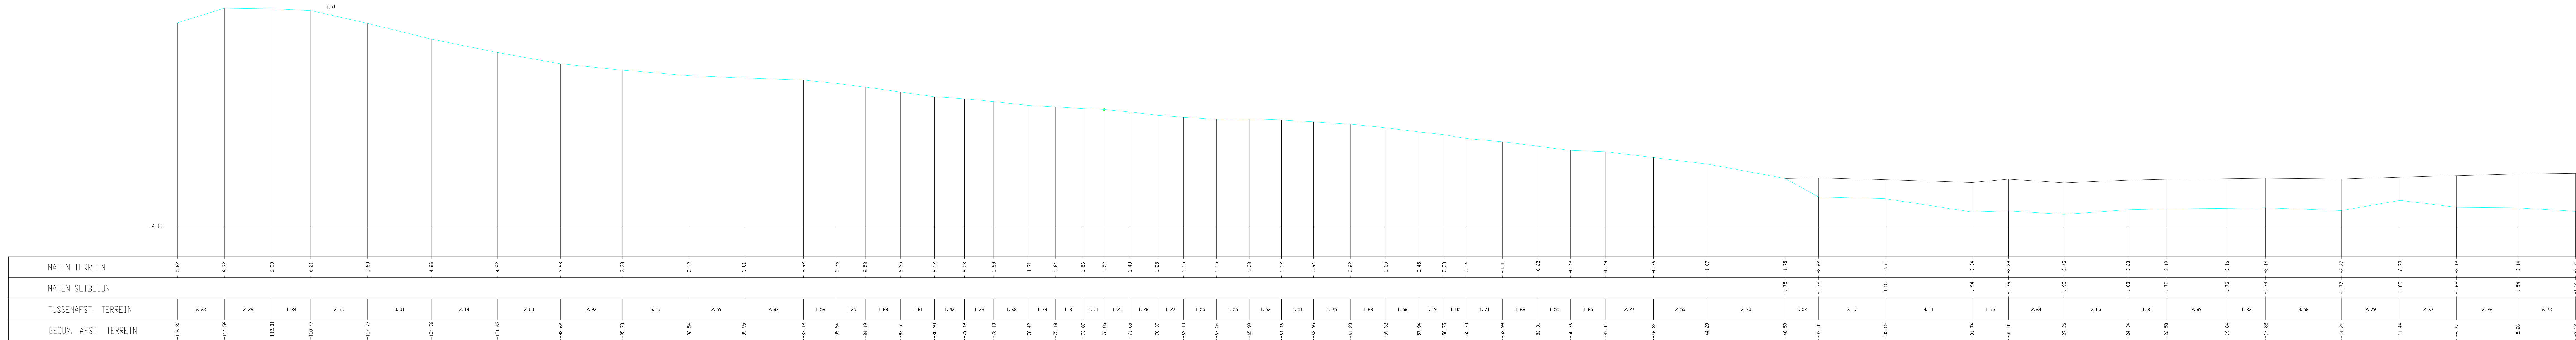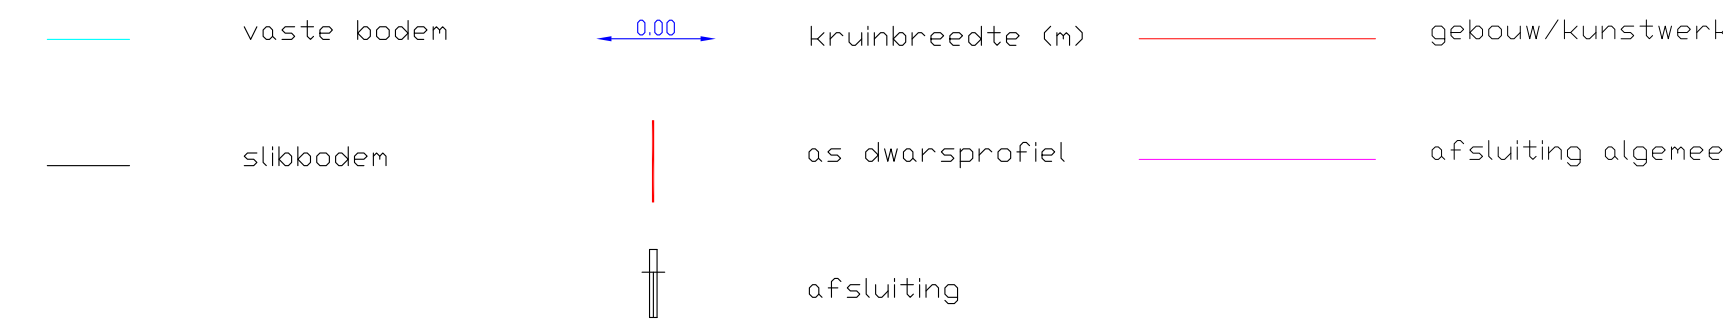

Roeselarekreek 02949/08375, Dwarsprofiel 021

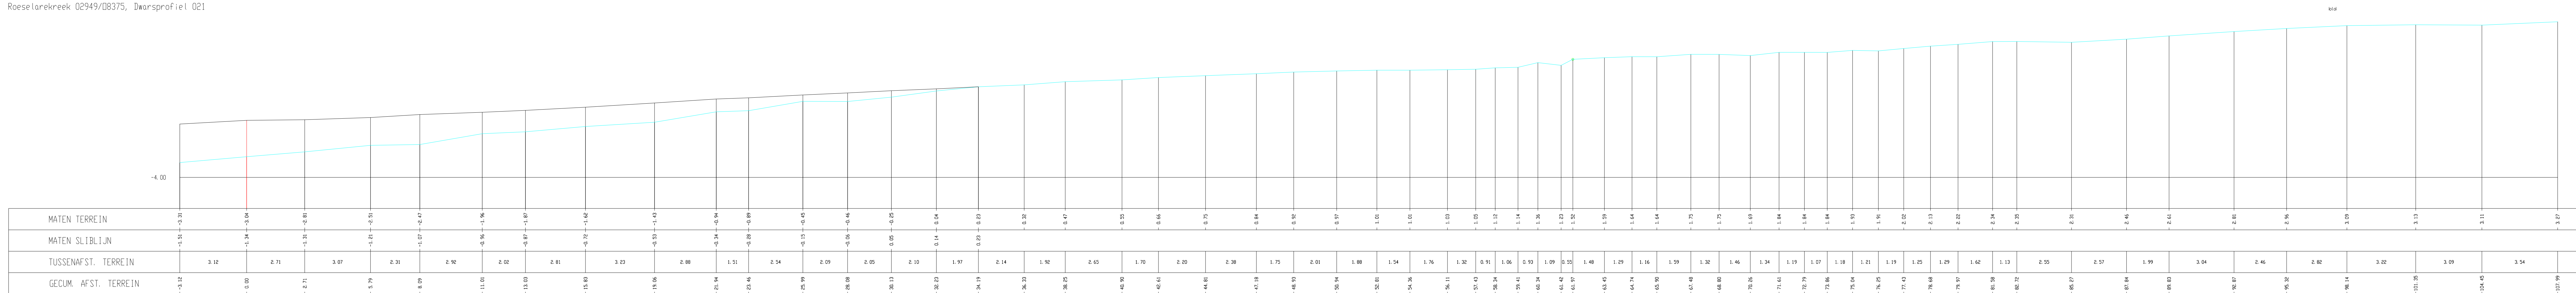

Roeselarekreek 02949/08375, Dwarsprofiel 021