



DWARSPROFIELPLAN

Opgemeten volgens bestek: L 2005 S 0005 X

— vaste bodem ← 0.00 kruinbreedte (m) — gebouw/kunstwerk
— slibbodem | as dwarsprofiel — afsluiting algemeen
| afsluiting

 

Roeselarekreek 02949/08375, Dwarsprofiel 023

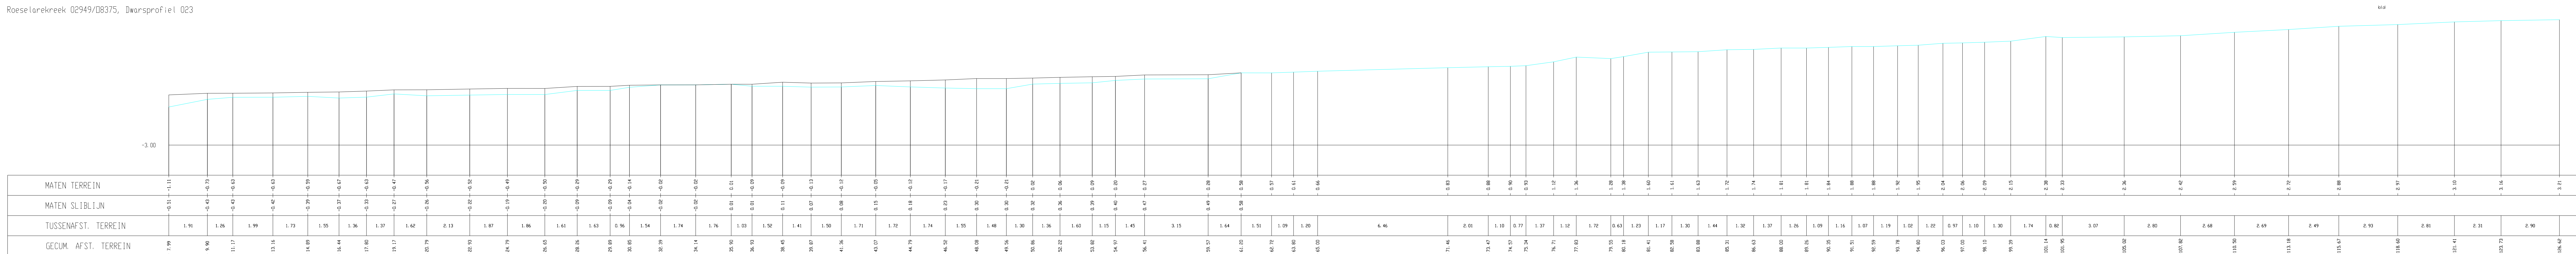

Roeselarekreek 02949/08375, Dwarsprofiel 023