

O8375 ROESELAREKREEK
(VHAG: 2949) Aangeduide kruinbreedtes zijn indicatief.
SINT-LAUREINS
Dwarsprofiel_36

DWARSPROFIELPLAN

LEGENDE


- vaste bodem

slubbodem
- kruinbreedte (m)


as dwarsprofiel

afsluiting
- gebouw/kunstwerk

afsluiting algemeen

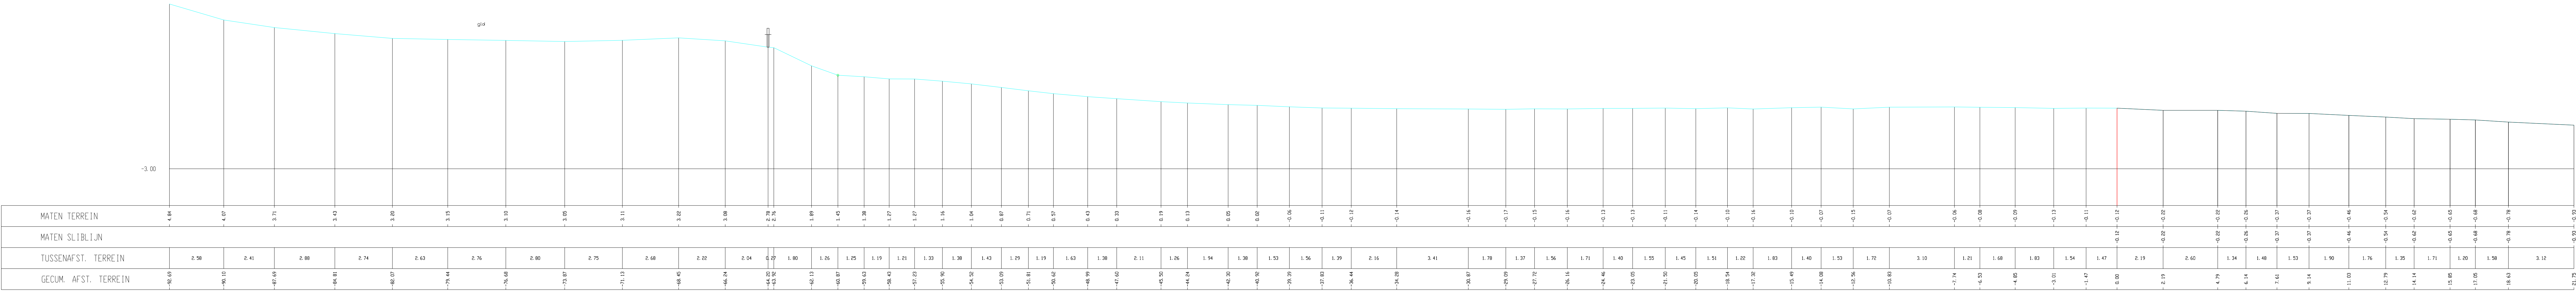

Roeselarekreek Q2949/O8375, Dwarsprofiel 036

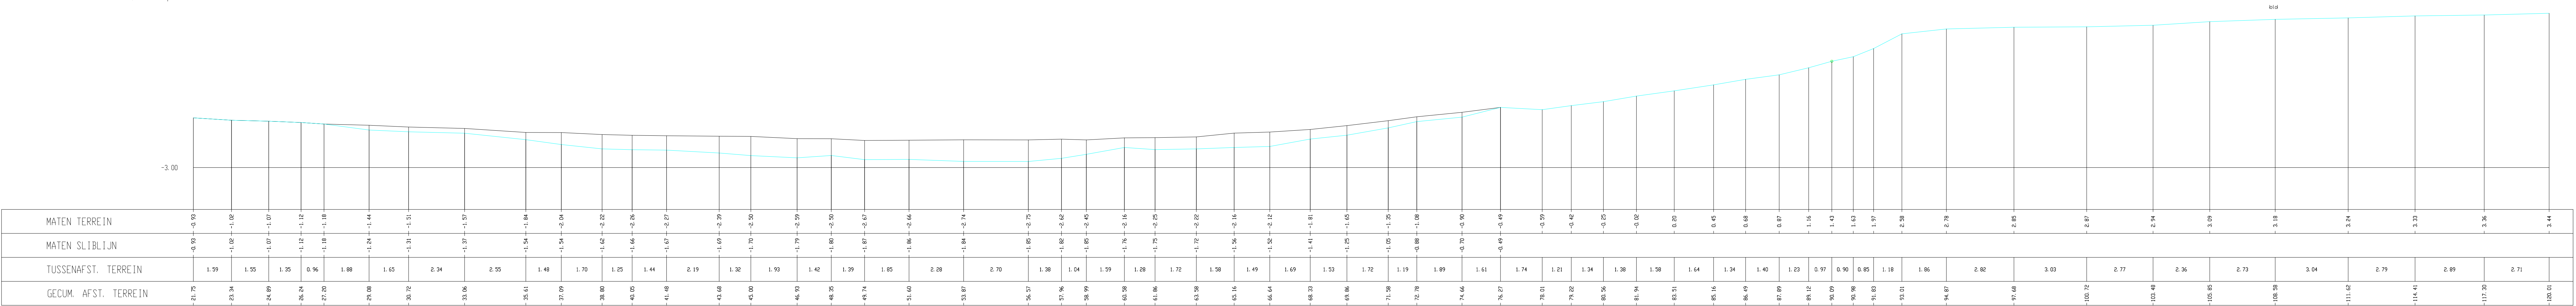

Roeselarekreek Q2949/O8375, Dwarsprofiel 036