


O8375 ROESELAREKREEK
(VHAG: 2949) Aangeduide kruinbreedtes zijn indicatief.
SINT-LAUREINS
Dwarsprofiel_37


DWARSPROFIELPLAN

LEGENDE

- vaste bodem
- slubbodem
- kruinbreedte (m)
- gebouw/kunstwerk
- as dwarsprofiel
- afsluiting algemeen
- afsluiting

 

Roeselarekreek O2949/O8375, Dwarsprofiel 037

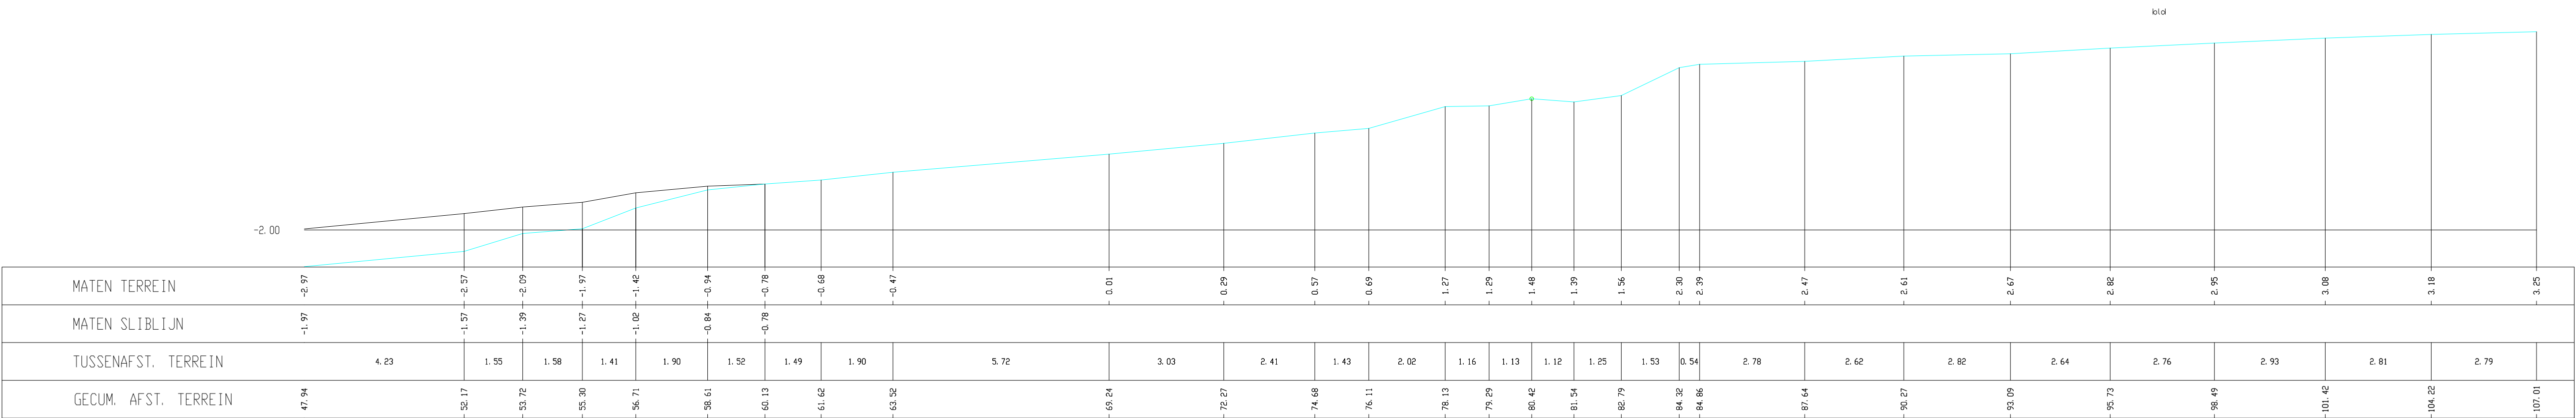

Roeselarekreek O2949/O8375, Dwarsprofiel 037

Opgemeten in: 2006

Opgemeten volgens bestek: L 2005 S 0005 X