



Dwarsprofiel_41

DWARSPROFIELPLAN

— vaste bodem → 0.00 ← kruinbreedte (m) — gebouw/kunstwerk
— slibbodem | as dwarsprofiel — afsluiting algemeen
| afsluiting

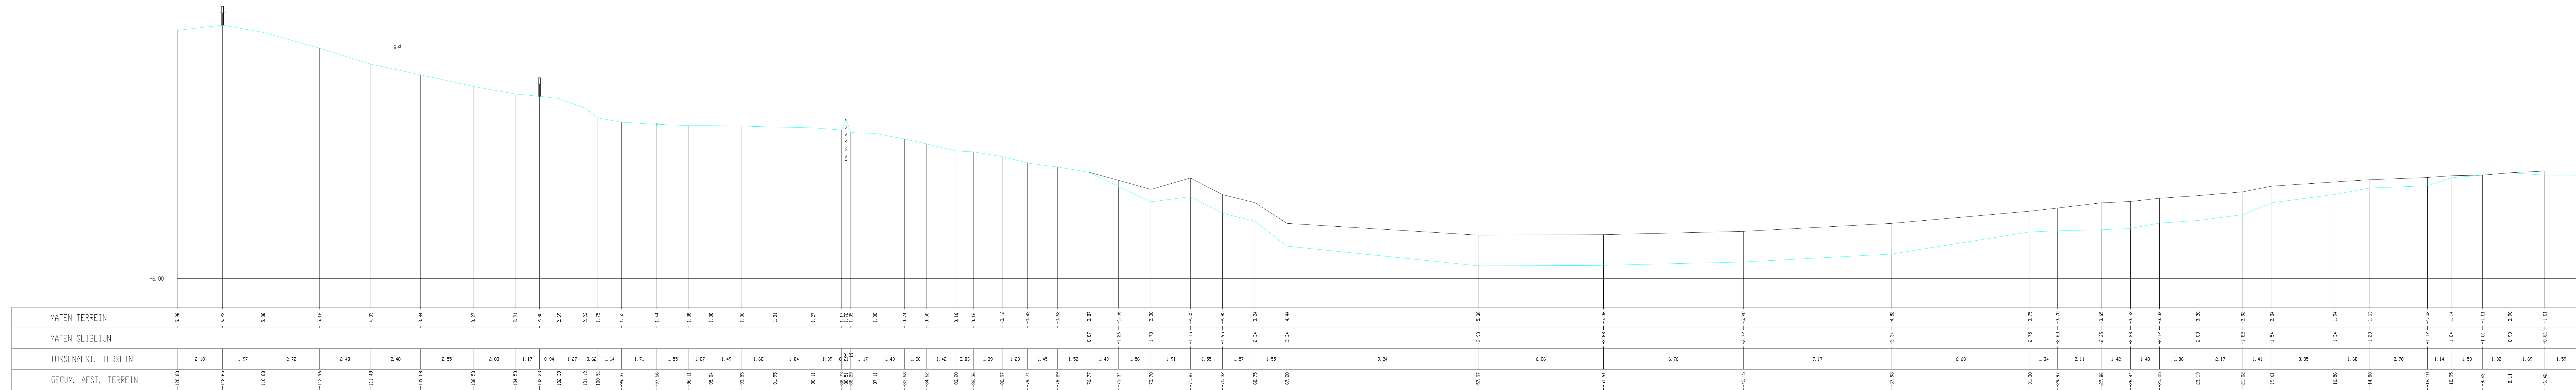

Roeselarekreek 02949/D8375, Dwarsprofiel 041

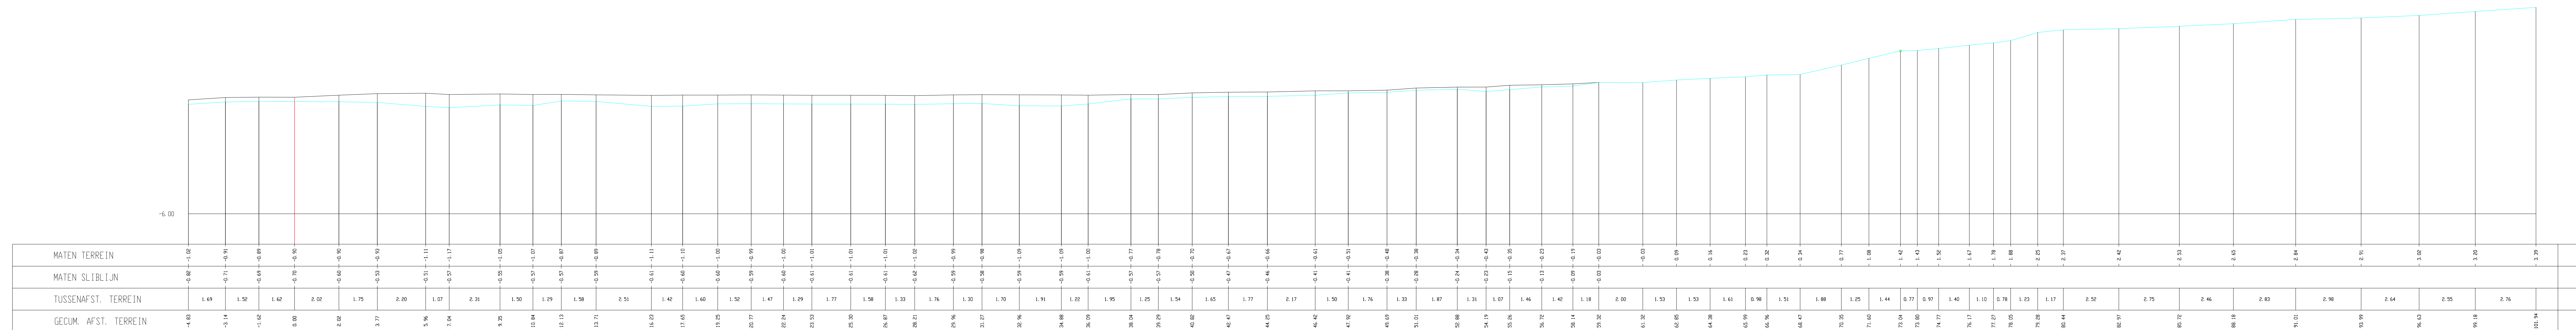

Roeselarekreek 02949/08375, Dwarsprofiel 041