

O8375 ROESELAREKREEK
(VHAG: 2949) Aangeduide kruinbreedtes zijn indicatief.
SINT-LAUREINS



Dwarsprofiel_42

DWARSPROFIELPLAN


Opgemeten in: 2006

Opgemeten volgens bestek: L 2005 S 0005 X

LEGENDE

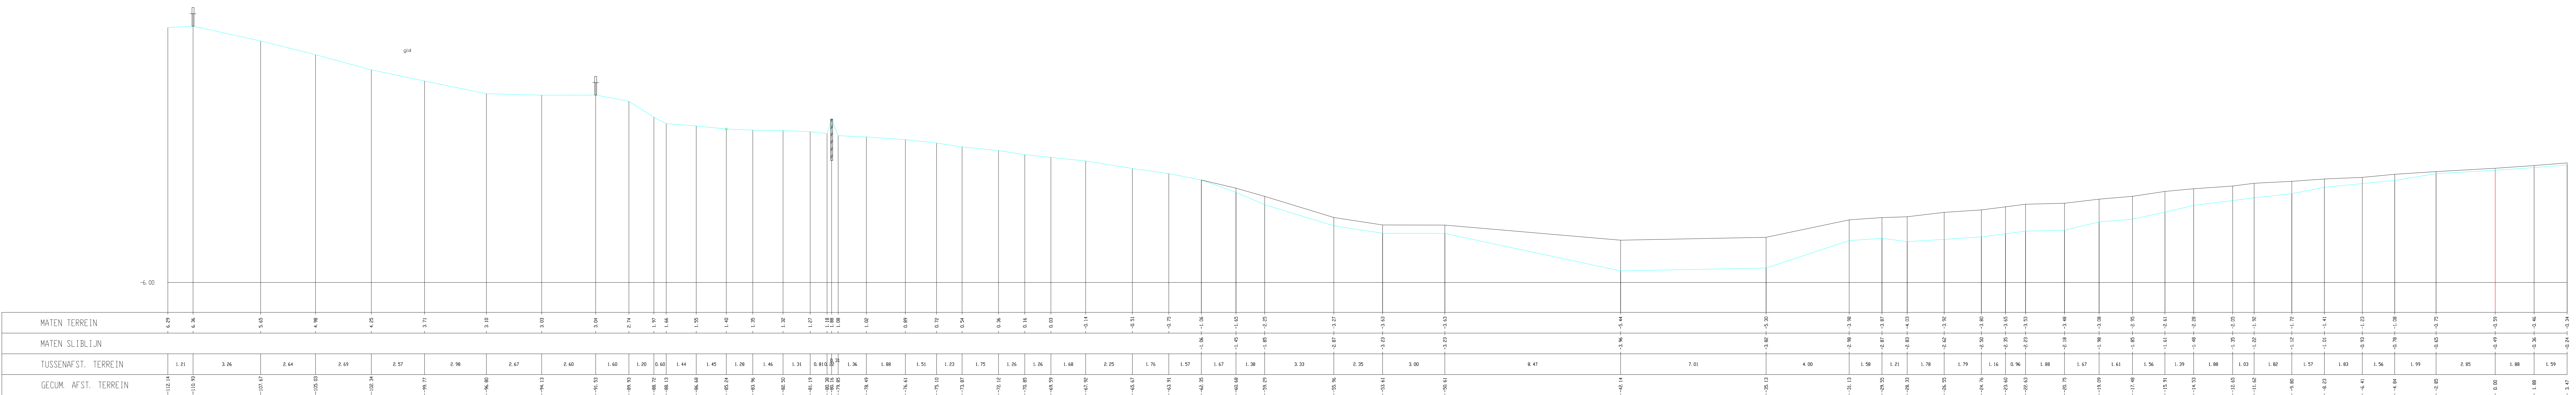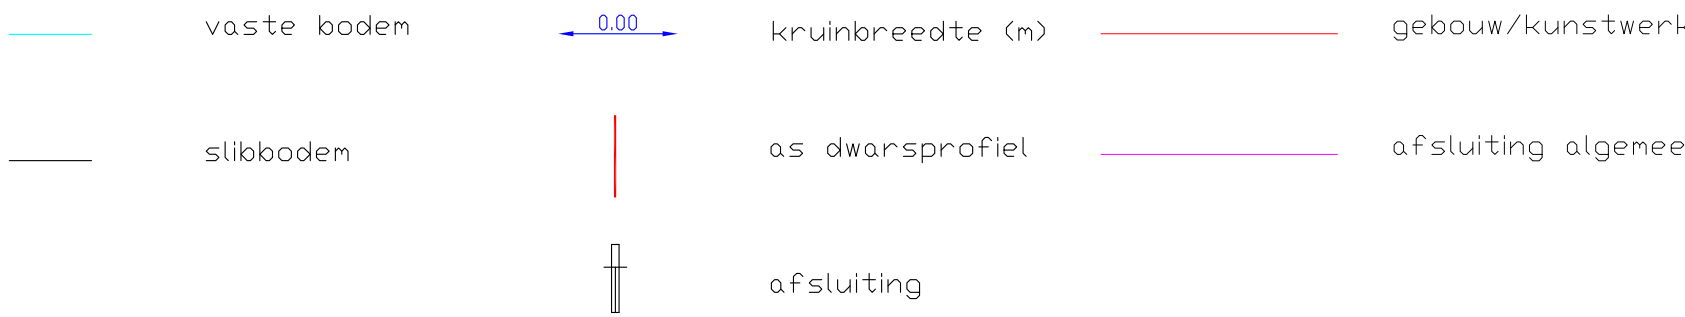

Roeselarekreek O2949/O8375, Dwarsprofiel D42

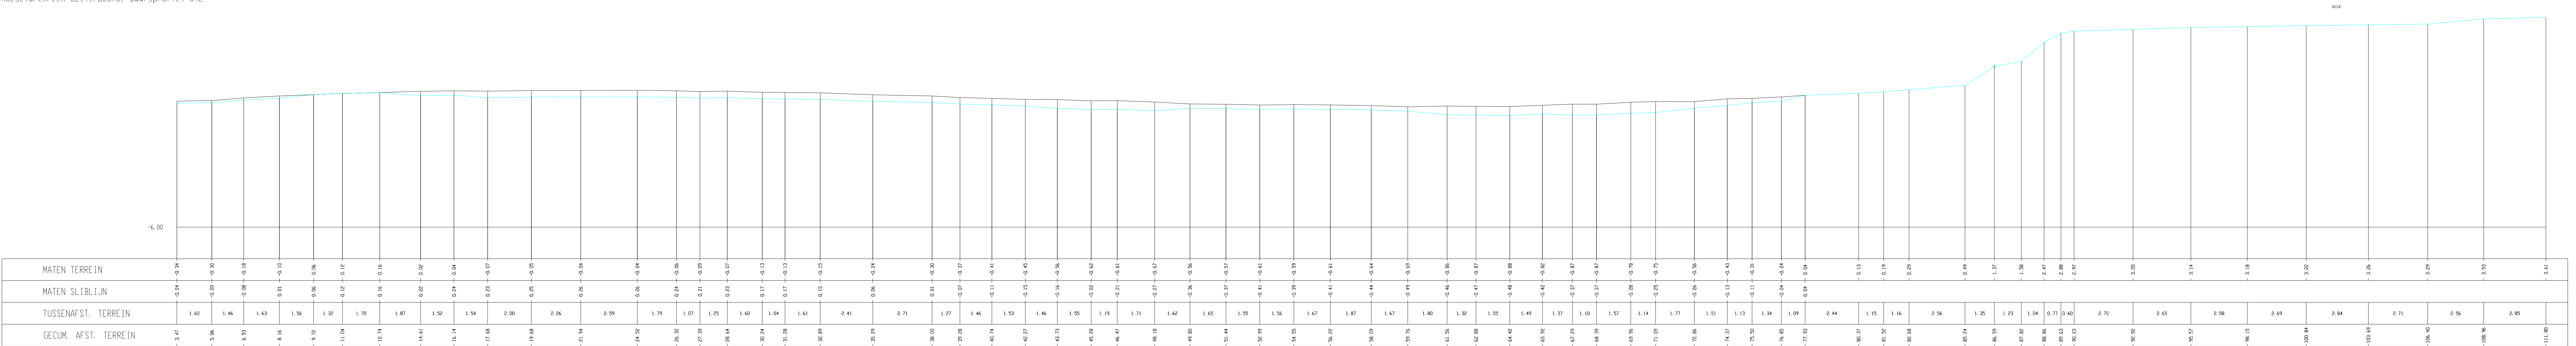

Roeselarekreek O2949/O8375, Dwarsprofiel D42