
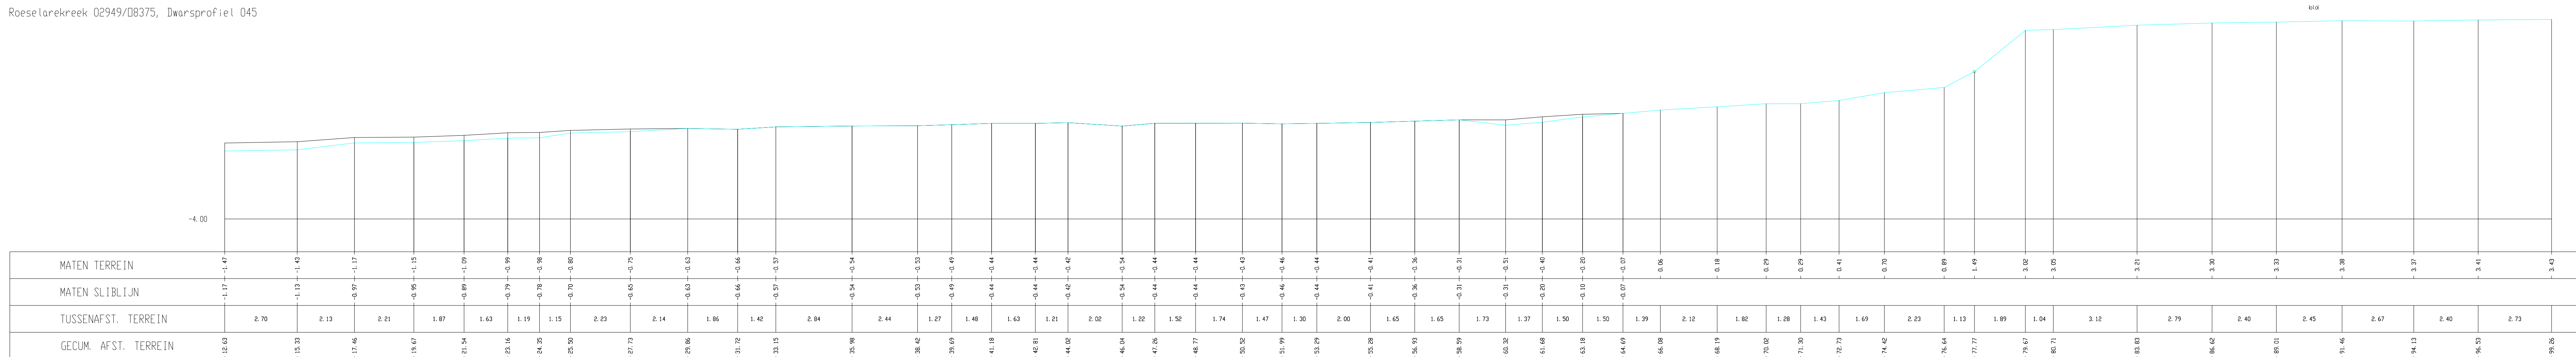


DWARSPROFIELPLAN

— vaste bodem 0.00 kruinbreedte (m) — gebouw/kunstwerk
— slobodem | as dwarsprofiel — afsluiting algemeen
| afsluiting

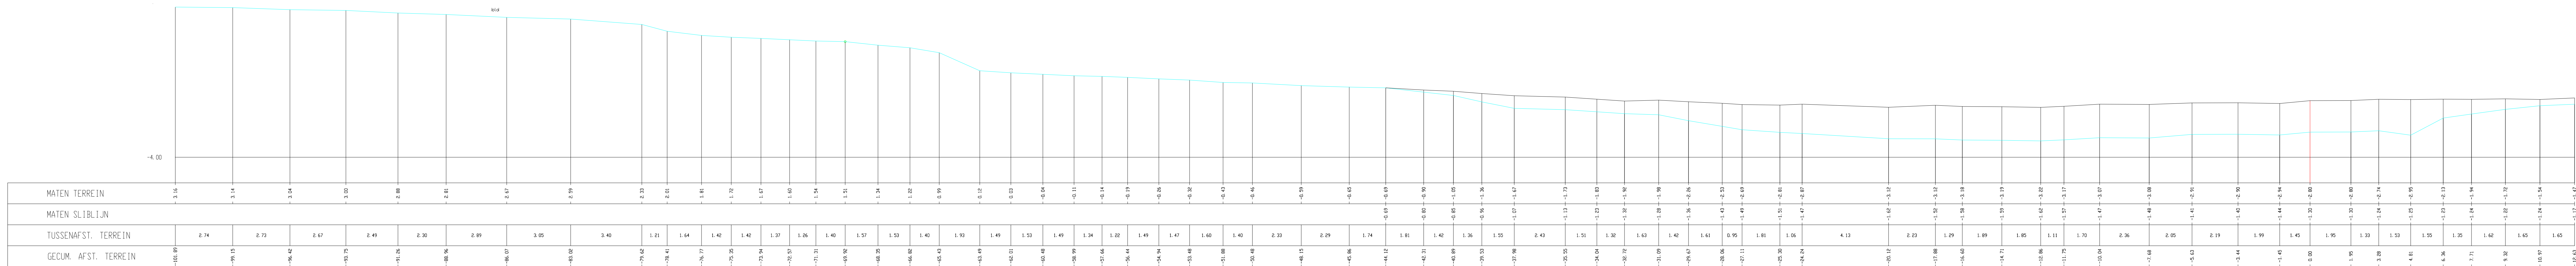

Roeselarekreek 02949/08375, Dwarsprofiel 045