


O8375 ROESELAREKREEK
(VHAG: 2949) Aangeduide kruinbreedtes zijn indicatief.
SINT-LAUREINS
Dwarsprofiel_46


DWARSPROFIELPLAN

LEGENDE

- vaste bodem
- slubbodem
- kruinbreedte (m)
- gebouw/kunstwerk
- as dwarsprofiel
- afsluiting algemeen
- afsluiting

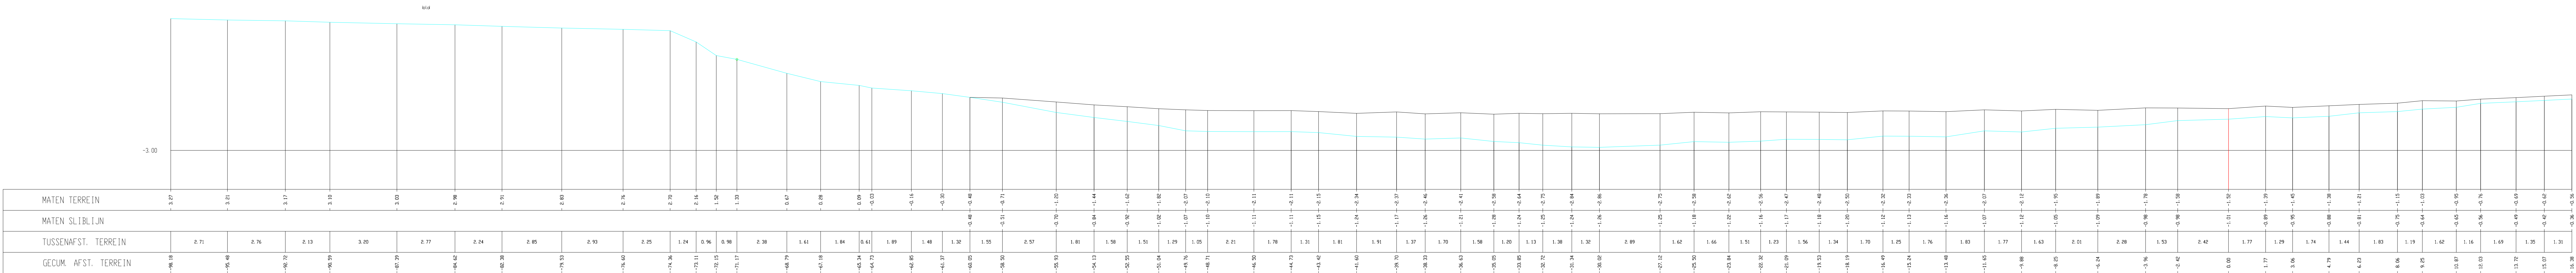

Roeselarekreek 02949/O8375, Dwarsprofiel 046

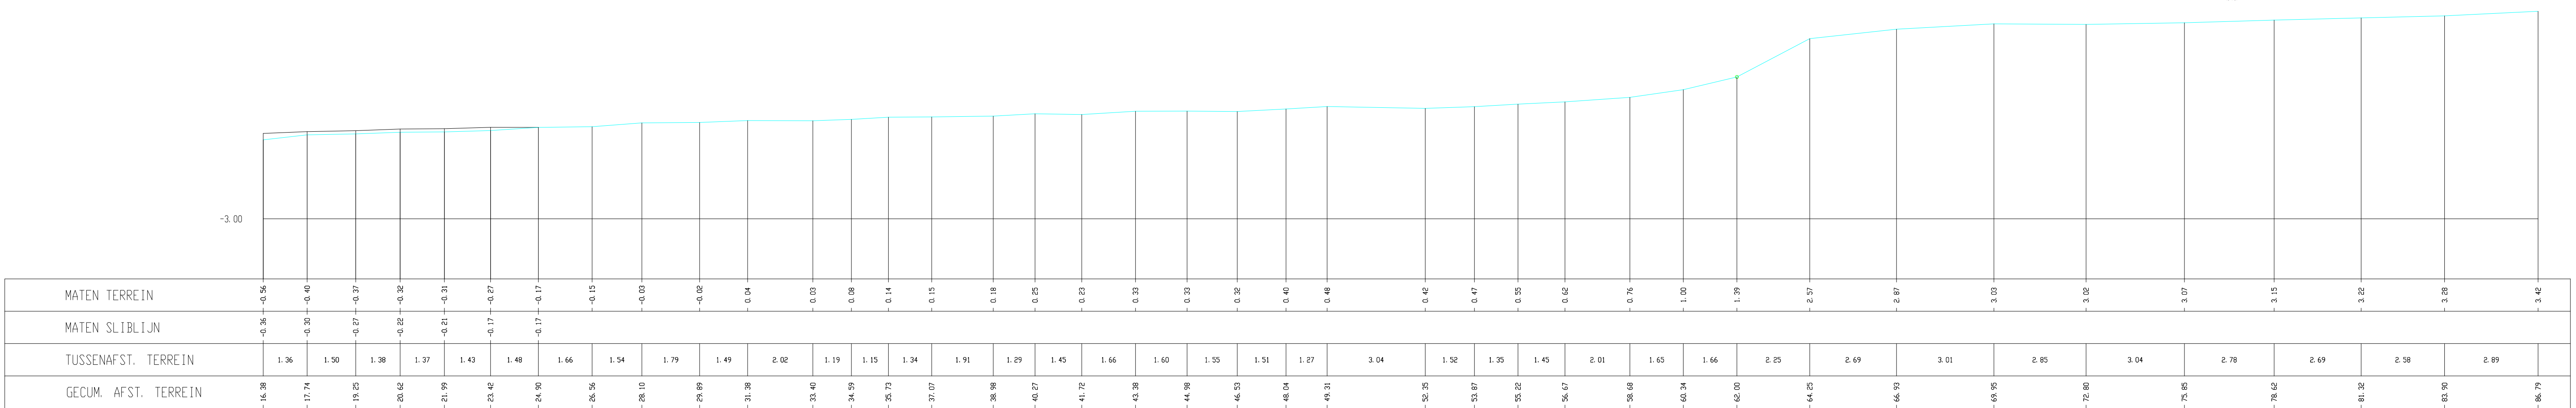

Roeselarekreek 02949/O8375, Dwarsprofiel 046