

O8375 ROESELAREKREEK
(VHAG: 2949)
SINT-LAUREINS

Dwarsprofiel_64

DWARSPROFIELPLAN

Aangeduide kruinbreedtes zijn indicatief.


Opgemeten in: 2006

Opgemeten volgens bestek: L 2005 S 0005 X

LEGENDE

- vaste bodem
- sluibodem
- 0.00

kruinbreedte (m)
- as dwarsprofiel
- afsluiting
- gebouw/kunstwerk
- afsluiting algemeen

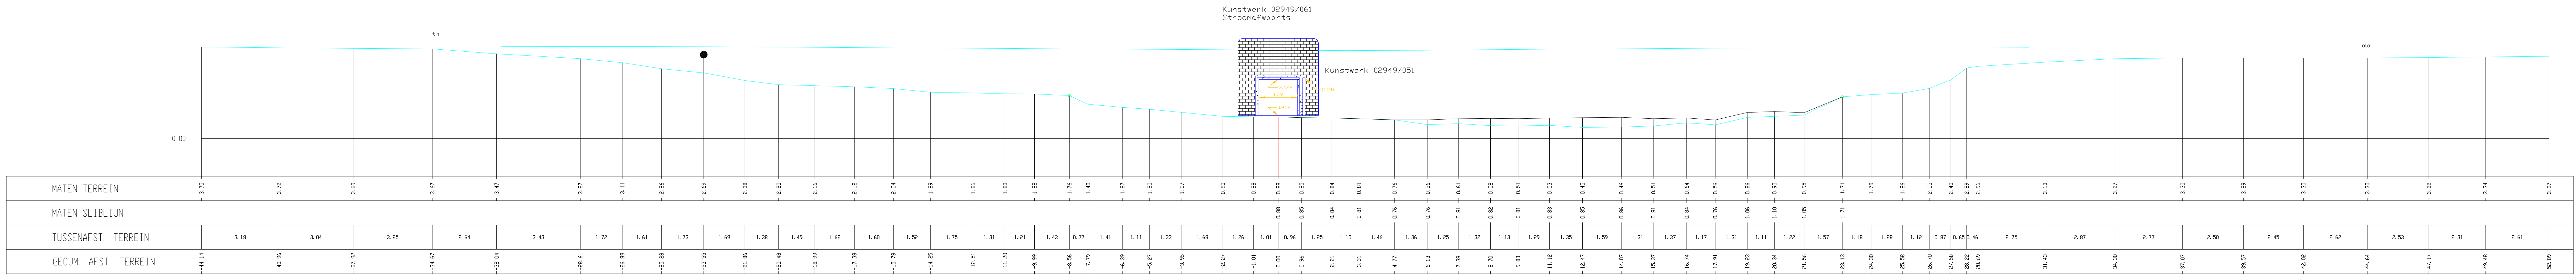

Roeselarekreek 02949/08375, Dwarsprofiel 064