
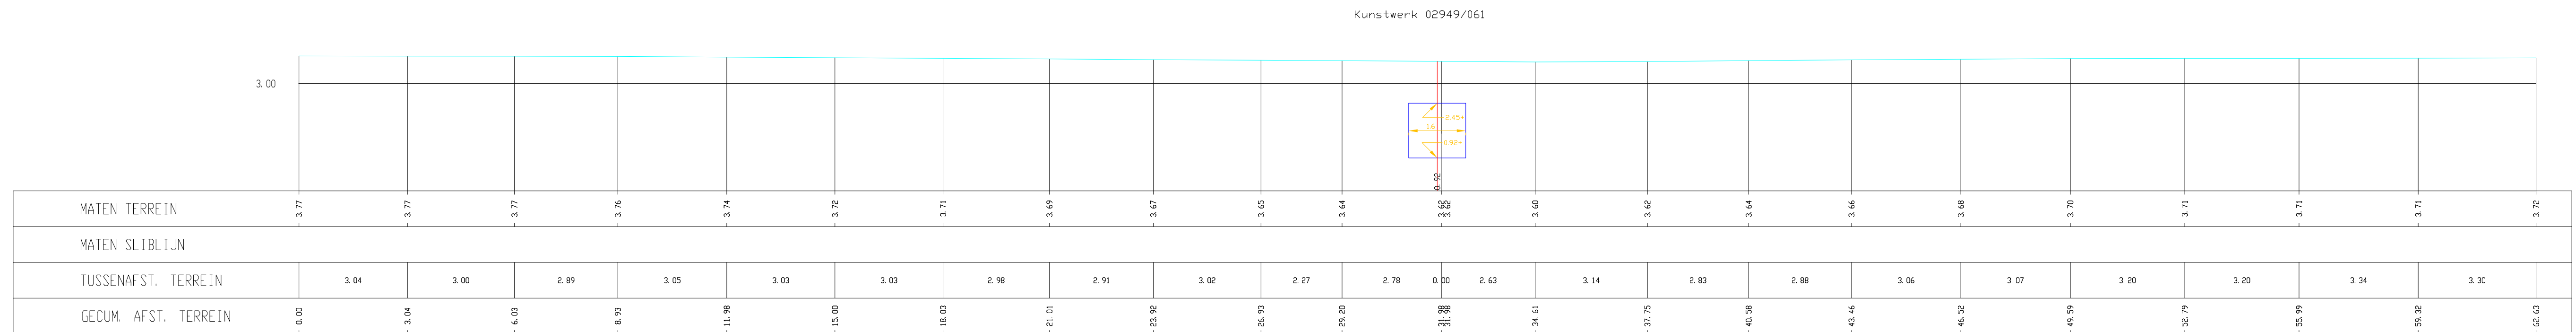


Dwarsprofiel_65

DWARSPROFIELPLAN

Aangeduide kruinbreedtes zijn indicatie

LEGENDE

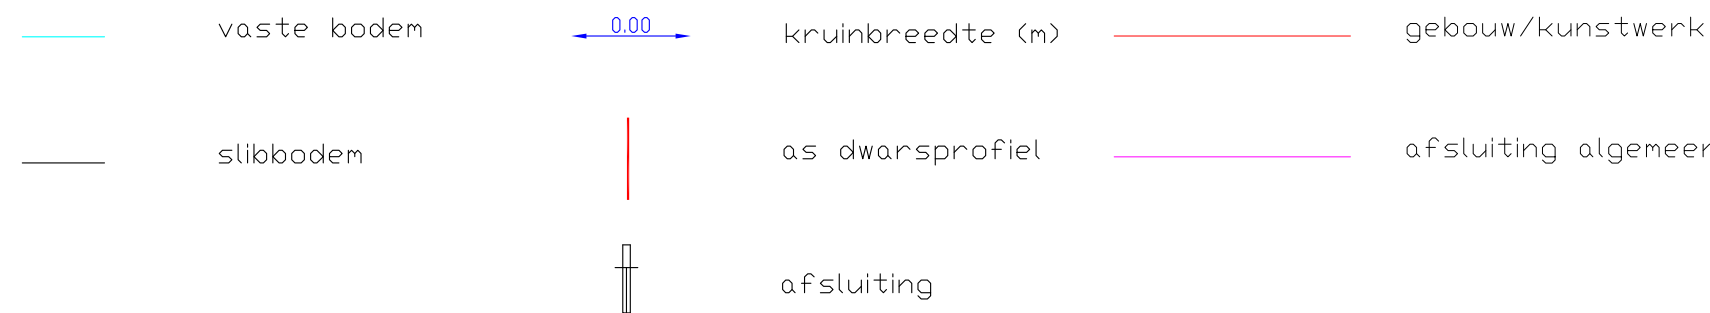

Roeselarekreek 02949/08375, Dwarsprofiel 065