

O8375 ROESELAREKREEK
(VHAG: 2949)
SINT-LAUREINS

Dwarsprofiel_68

DWARSPROFIELPLAN


Aangeduide kruinbreedtes zijn indicatief.

Opgemeten in: 2006

Opgemeten volgens bestek: L 2005 S 0005 X

LEGENDE

- vaste bodem
- slibbodem
- kruinbreedte (m)
- os dwarsprofiel
- afsluiting algemeen
- afsluiting
- gebouw/kunstwerk

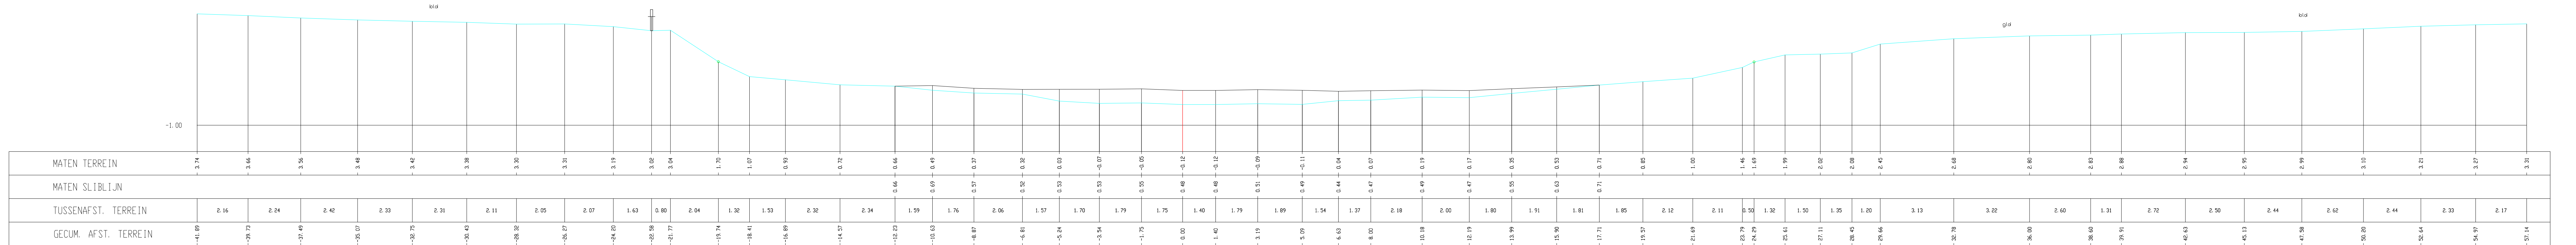

Roeselarekreek 02949/O8375, Dwarsprofiel 068