

O8383
(VHAG: 2960)
SINT-LAUREINS

Dwarsprofiel_17



DWARSPROFIELPLAN

Aangeduide kruinbreedtes zijn indicatief.

Opgemeten in: 2006

Opgemeten volgens bestek: L 2005 S 0005 X

LEGENDE

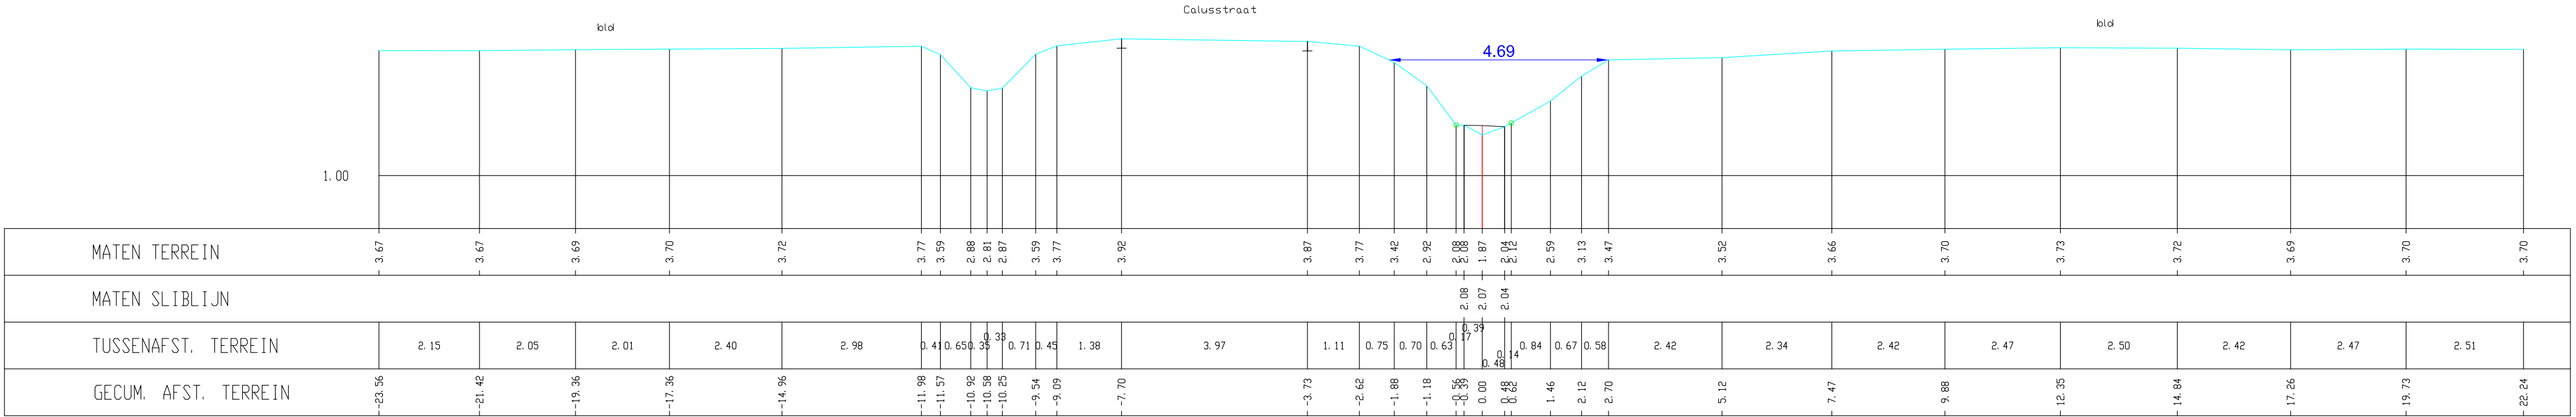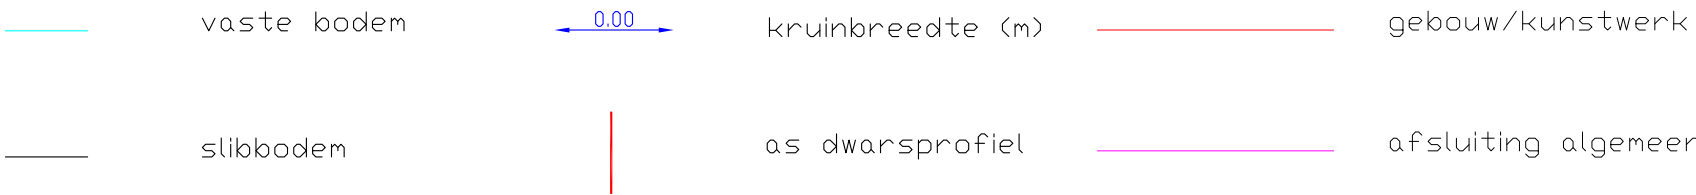

O8383_2860, Dwarsprofiel 017