

O8385
(VHAG: 2874)
SINT-LAUREINS

Dwarsprofiel_57



DWARSPROFIELPLAN

Aangeduide kruinbreedtes zijn indicatief.

Opgemeten in: 2006

Opgemeten volgens bestek: L 2005 S 0005 X

LEGENDE

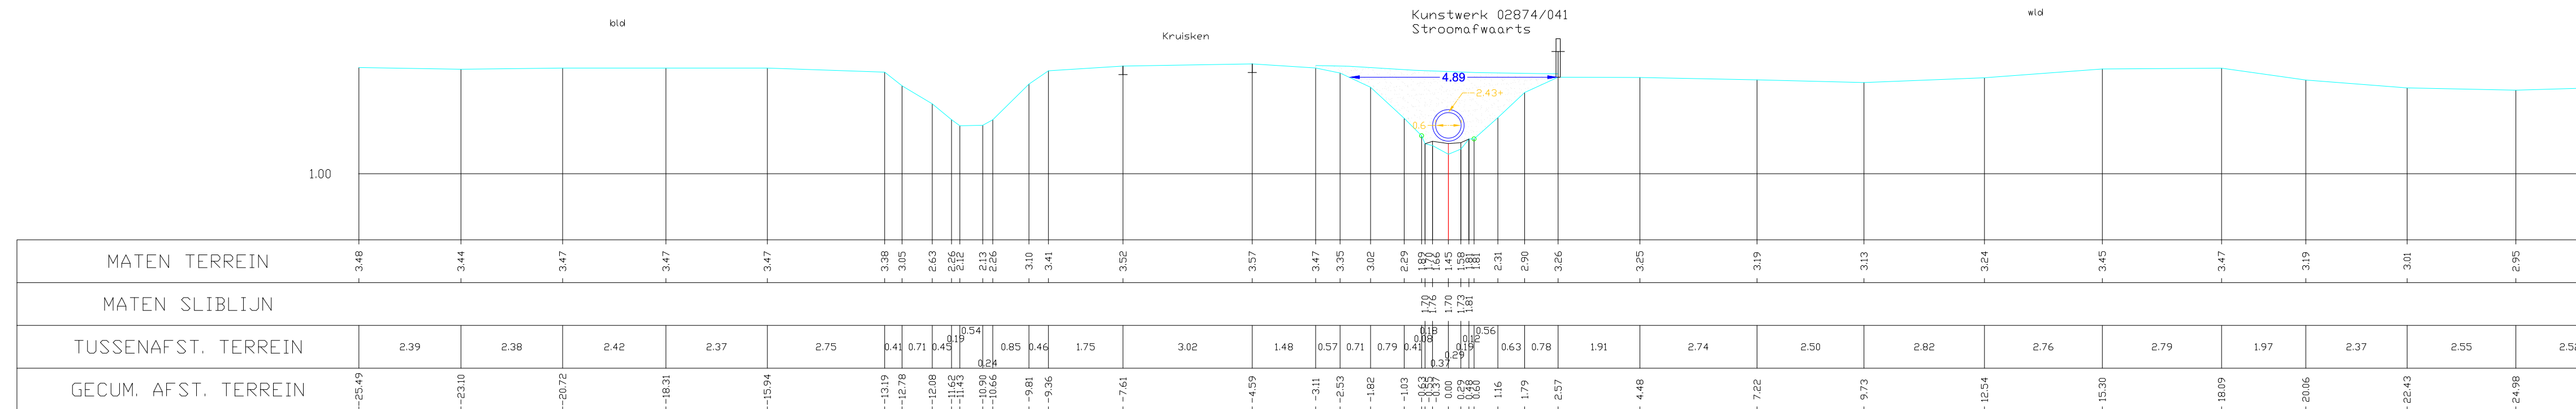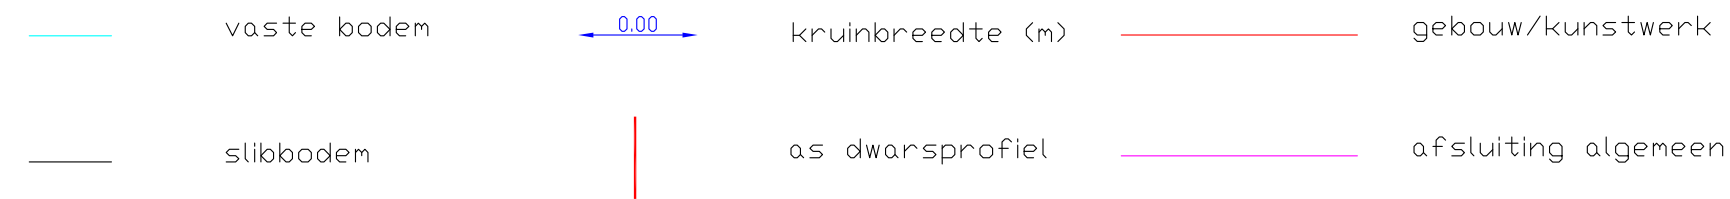

08385_VHAG_02874, Dwarsprofiel 057