

O8401 Oostpolderkreek
(VHAG: 2814)
SINT-LAUREINS

OPM O8401 2020 Dwarsprofiel DA20-6


DWARSPROFIELPLAN

Aangeduide kruinbreedtes zijn indicatief.

Opgemeten in: Maart 2020

Opgemeten volgens bestek: TO/2019-01

LEGENDE

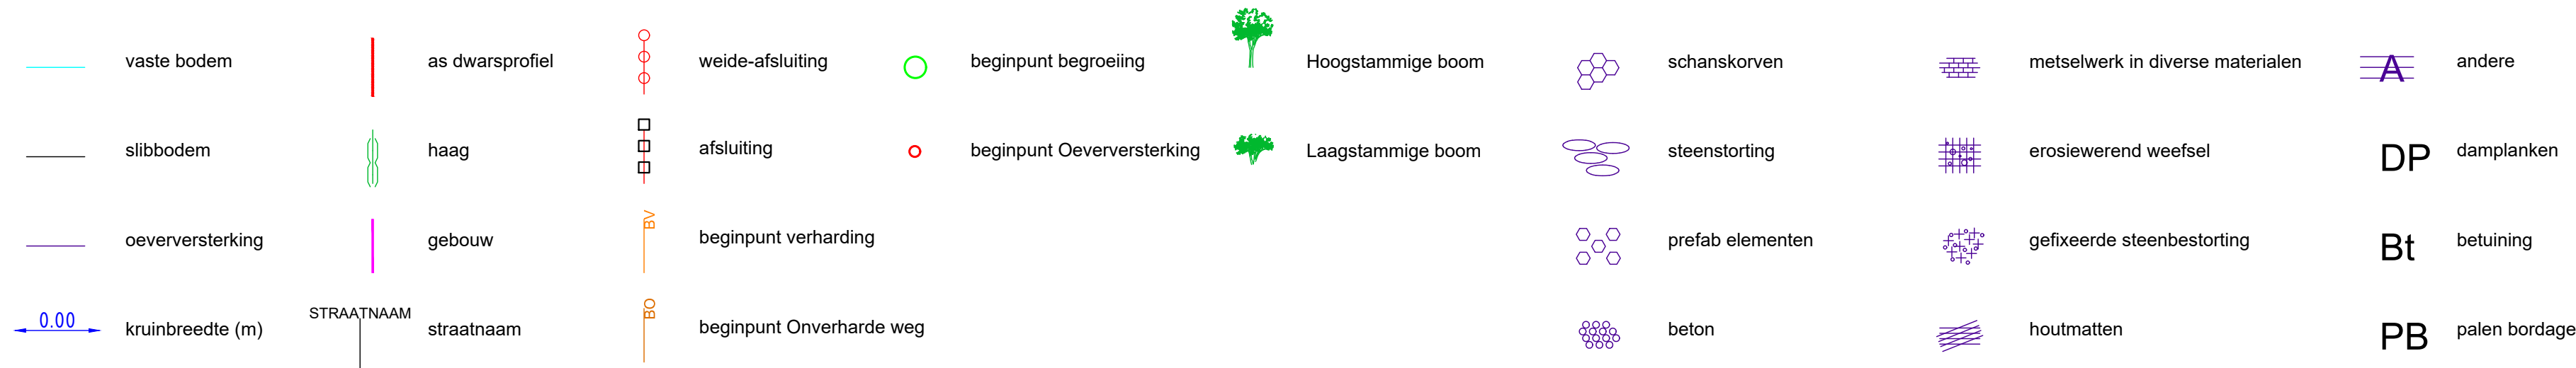

DWARSPROFIEL DA20-6

Hsch	1/100
Lsch	1/100
Vvlak	0.00 T.A.W.

