


Dwarsprofiel_20

DWARSPROFIELPLAN

Opgemeten volgens bestek: L 2005 S 0005 X

— vaste bodem 0.00 kruinbreedte (m) — gebouw/kunstwerk

— slibbodem — as dwarsprofiel — afsluiting algemeen

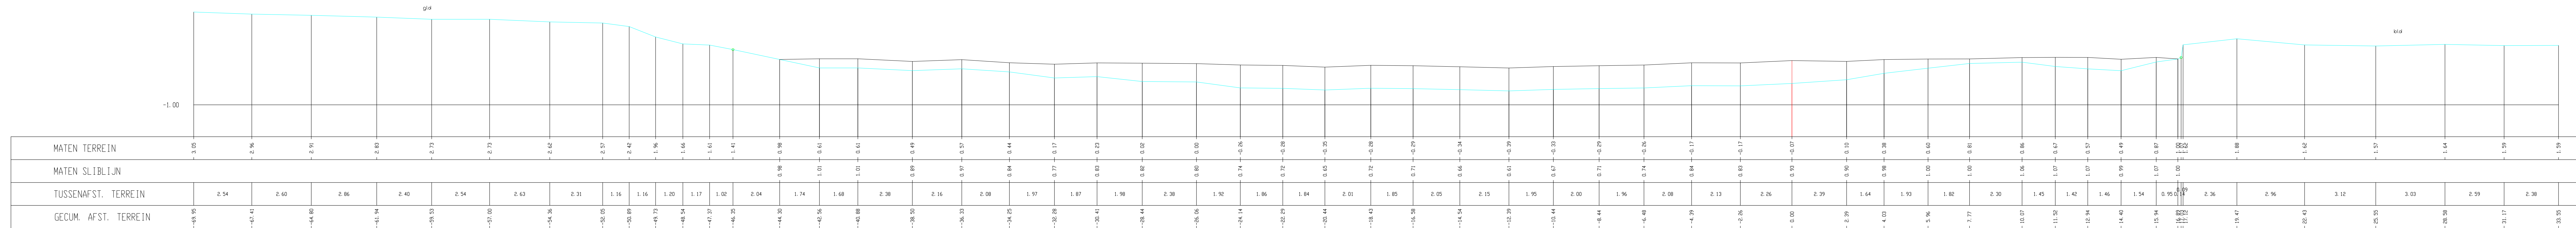

08401_Oostpolderkreek_2814, Dwarsprofiel 020