provincie Oost-Vlaanderen
Gouvernementstraat 1 9000 GENT
**Directie Leefmilieu**
**Dienst Integraal Waterbeleid**
Provinciaal Administratief Centrum
Woodrow Wilsonplein 2, 9000 Gent
e-mail : waterbeleid@oost-vlaanderen.be
tel : 09-267 76 00

# OS115 MOLENBEEK (VHAG: 5007) WICHELEN

Dwarsprofiel_40

## DWARSPROFIELPLAN

**Aangeduide kruinbreedtes zijn indicatief.**

**Opgemeten in: 2004**

**Opgemeten volgens bestek: TO-57-011**

## LEGENDE

- beginpunt begroeiing (z:6.18)
- kruinbreedte (m) (0.00)
- afsluiting
- vaste bodem
- as dwarsprofiel
- slibbodem
- kunstwerk

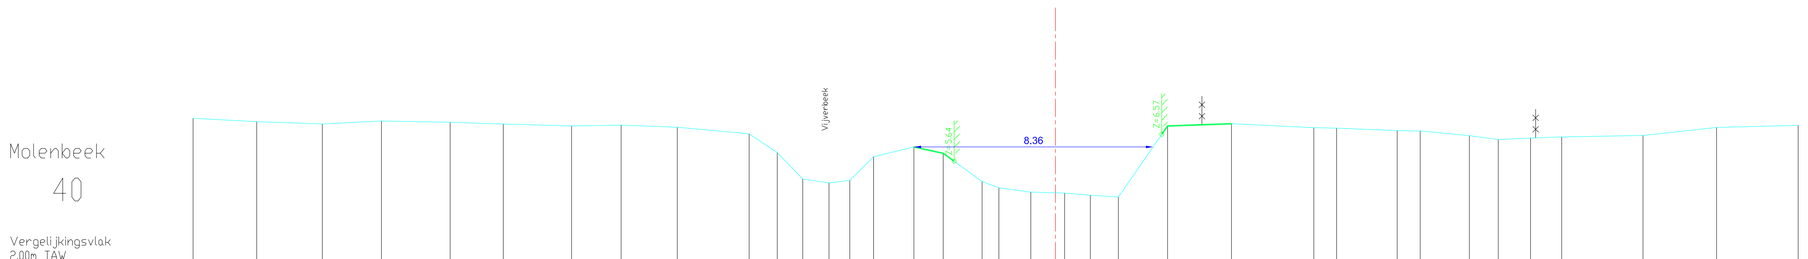


| | | |