

OS117 WELLEBEEK

(VHAG: 5663)

LEDE

Dwarsprofiel_73


DWARSPROFIELPLAN

Aangeduide kruinbreedtes zijn indicatief.

Opgemeten in: 2004

Opgemeten volgens bestek: TO-57-011

LEGENDE

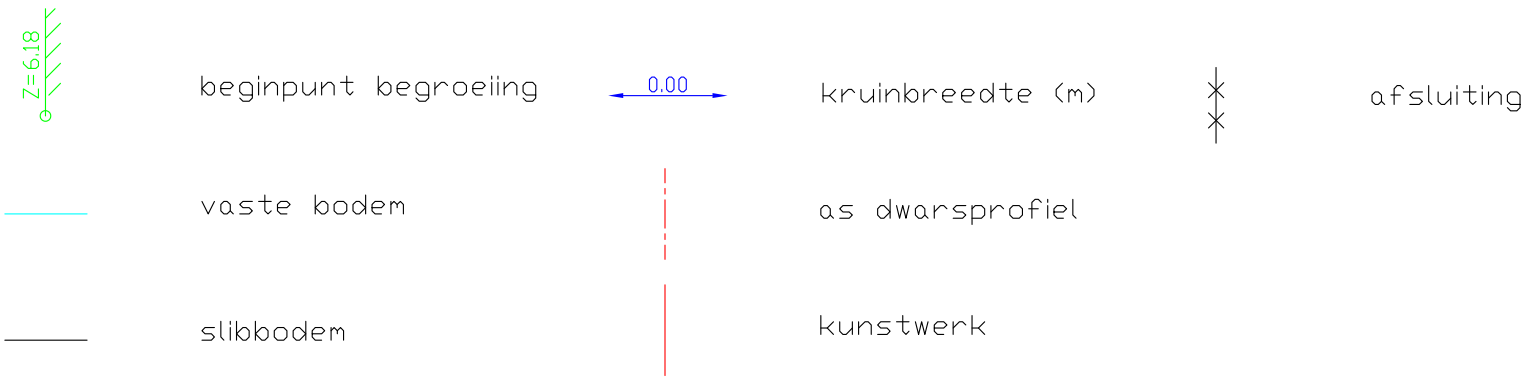

Wellebeek

73

Vergelijkingsvlak
11.00m TAW

Bestaande hoogten Vaste bodem	14.96		14.92		14.92		14.93		14.93		14.96		14.95		14.94		14.99		15.12		15.01		14.49		14.11		13.96		13.85		13.41		13.27		13.40		14.53		14.83				15.01			14.99				15.05			15.11			15.22			15.40			15.65			15.84			15.94	
Slibbodem																															13.41		13.34		13.40	