


Dwarsprofiel_118


DWARSPROFIELPLAN

Aangeduide kruinbreedtes zijn indicatief

LEGENDE

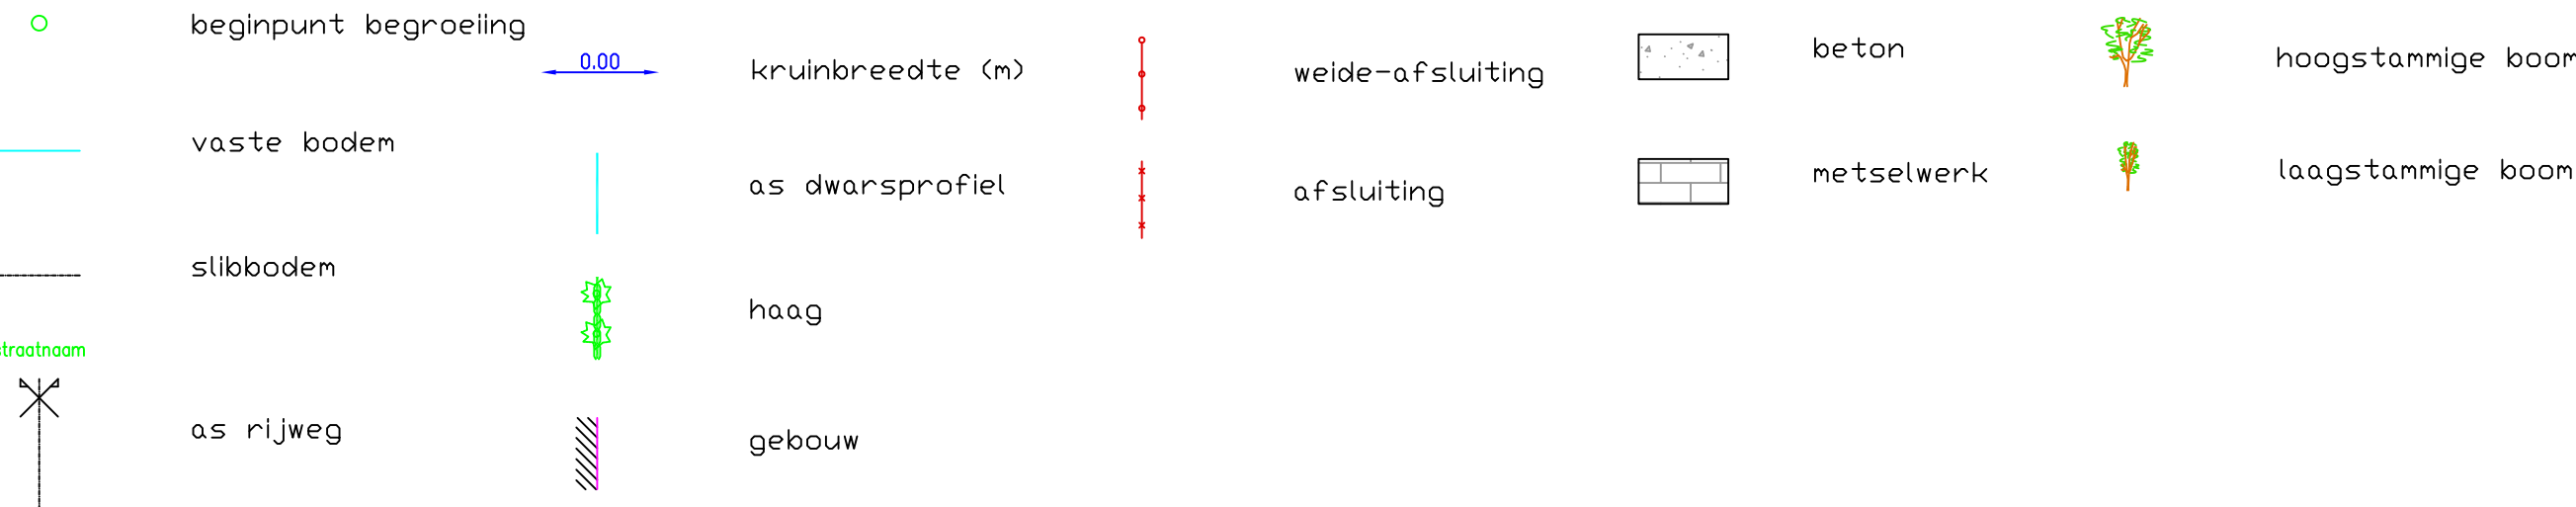

Km 3923,55m
Hsch 1/100
Lsch 1/100
Vvlak 7 T.A.W

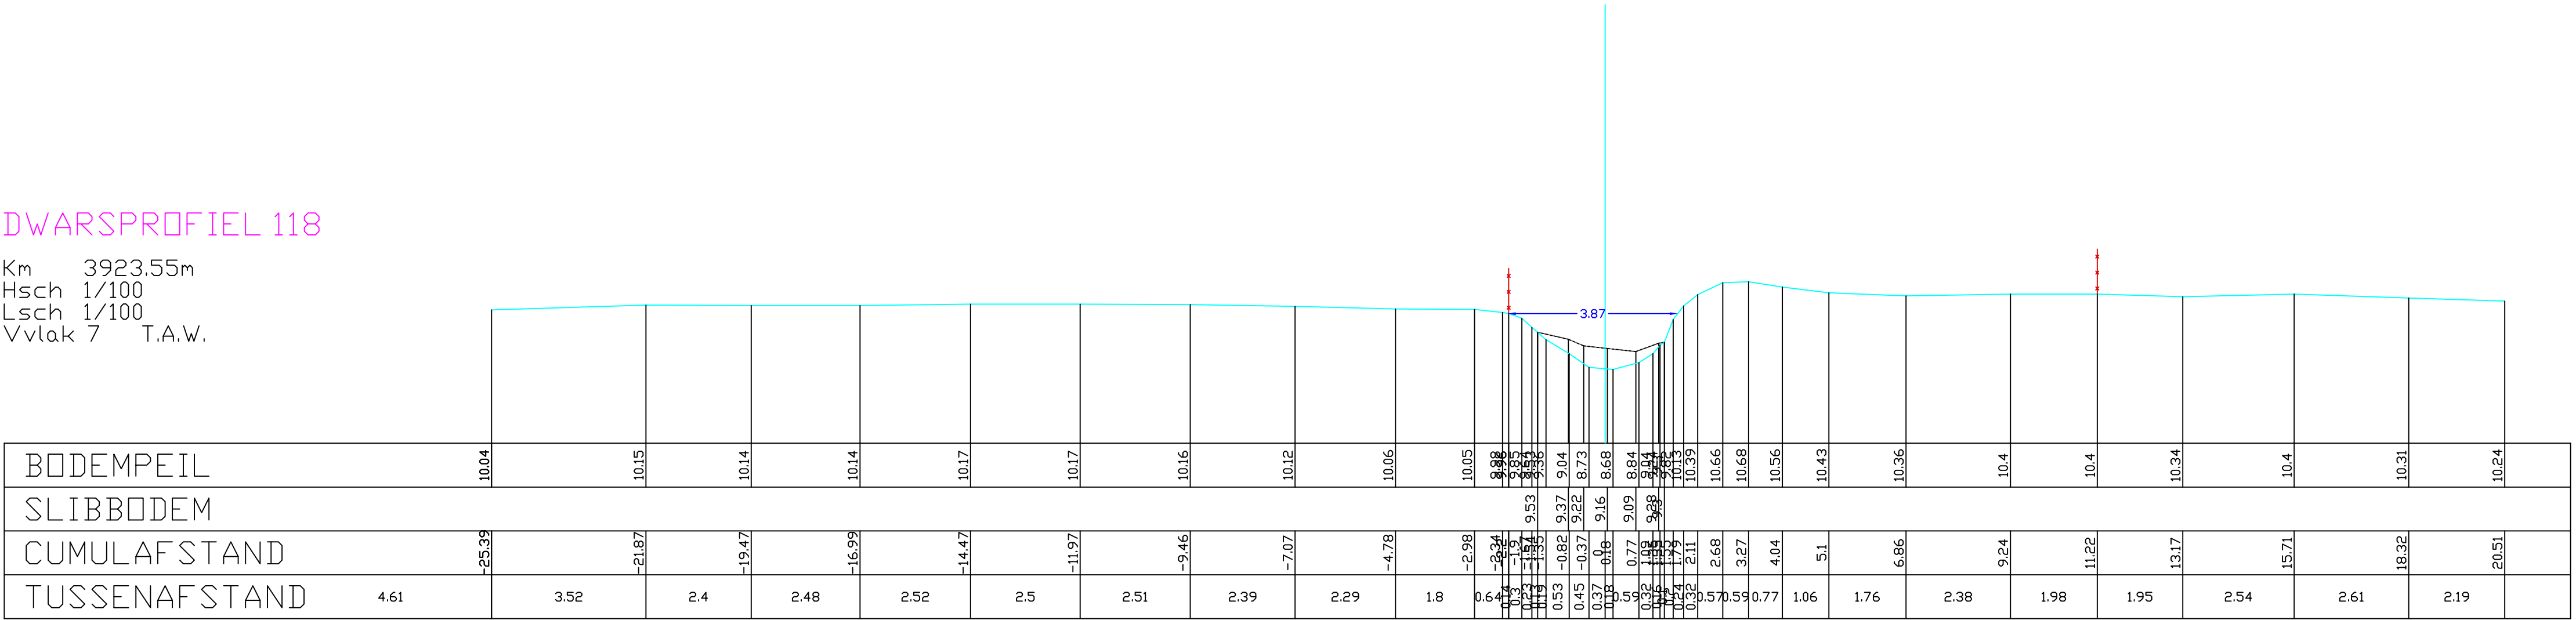**Opgemeten in: april/mei 2002****Opgemeten volgens bestek: TO 2012-01**