

Dwarsprofiel_34

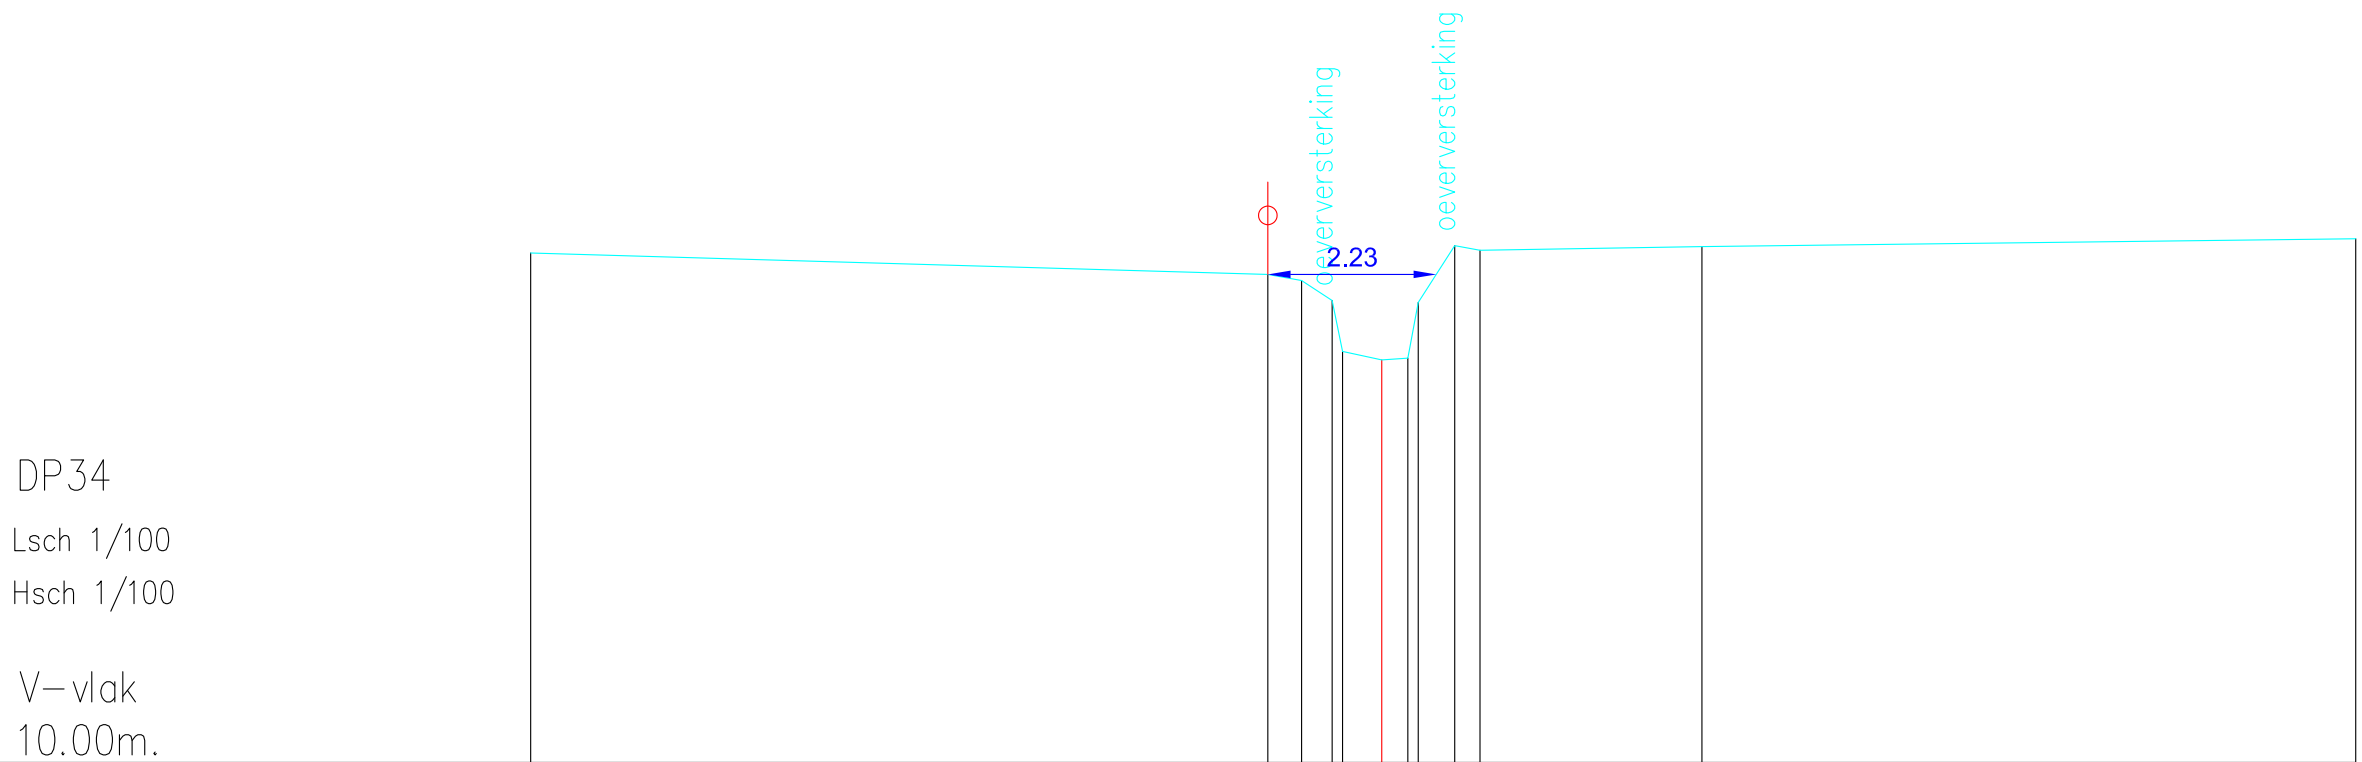
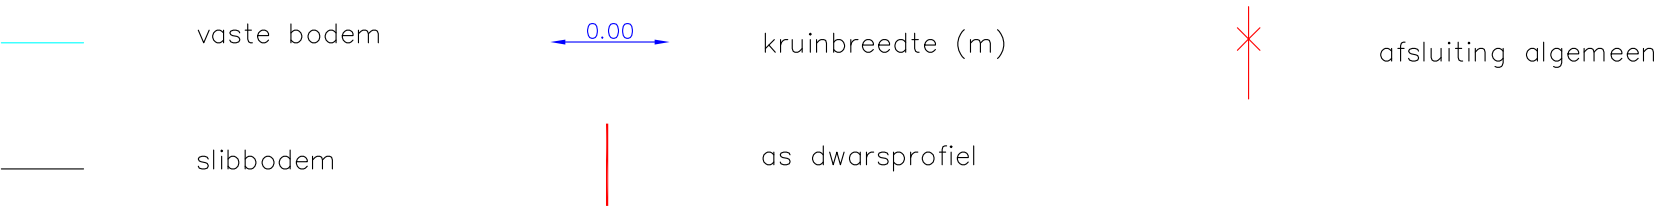
DWARSPROFIELPLAN

Aangeduide kruinbreedtes zijn indicatief

Opgemeten in: 2001

Opgemeten volgens bestek: Opm.'01/Wijngaardsbeek

LEGENDE

[illegible]