

OS254 PLANKBEEK

(VHAG: 5420)

KRUISEM

Dwarsprofiel_108

DWARSPROFIELPLAN

Kruinbreedtes zijn indicatief.

Opgemeten in: 2017

Opgemeten volgens bestek: TO 2016-01

LEGENDE

Afsluiting weide

Afsluiting haag

Voet-/fietspad

Weg

Vaste bodem

Slibbodem

Kruinbreedte

0.00

Kunstwerk

beton


metselwerk

Rand begroeiing

T.A.W. hoogte

DWARSPROFIEL 108

Km 1301.01m
Hsch 1/100
Lsch 1/100
Vvlak 22.00T.A.W.

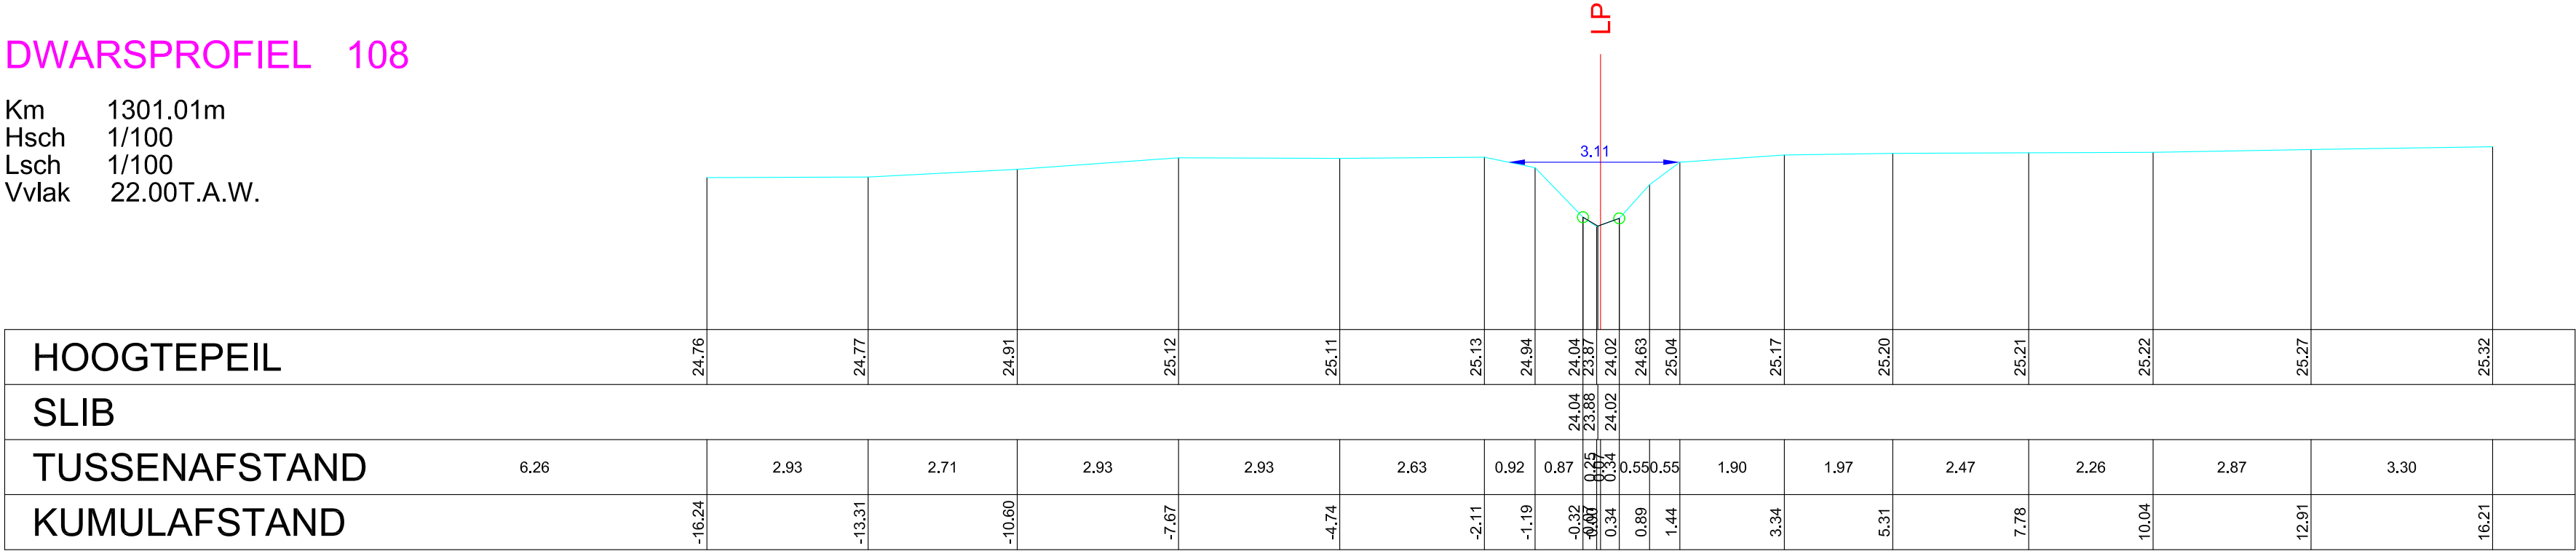



HOOGTEPEIL	24.76	24.77	24.91	25.12	25.11	25.13	24.94	24.04	23.87	24.02	24.63	25.04	25.17	25.20	25.21	25.22	25.27	25.32
SLIB								24.04	23.88	24.02								
TUSSENAFSTAND	6.26	2.93	2.71	2.93	2.93	2.63	0.92	0.87	0.15	0.34	0.55	0.55	1.90	1.97	2.47	2.26	2.87	3.30
KUMULAFSTAND	-16.24	-13.31	-10.60	-7.67	-4.74	-2.11	-1.19	-0.32	-0.07	0.07	0.89	1.44	3.34	5.31	7.78	10.04	12.91	16.21