


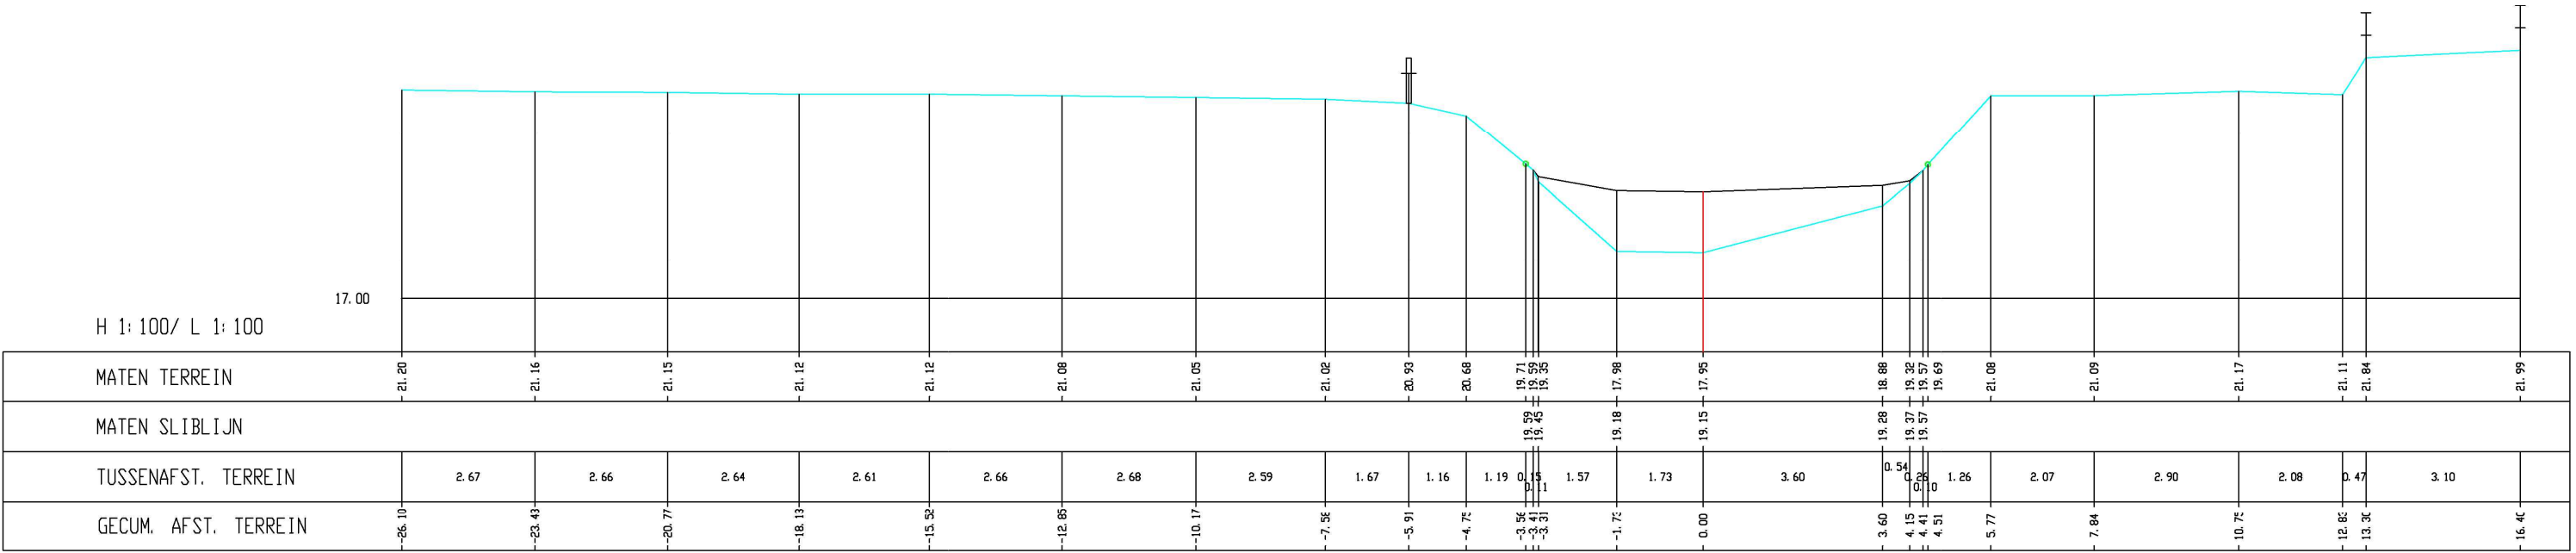

Open Gracht, Dwarsprofiel K106