



	Vast Bodempeil		Begrenzing bos
	Maaiveld		Rij kleine bomen
	Asfalt		Afsluiting
	Beton		Prikkeldraad
	Kasseien/Keien		Gevel
	Klinkers		Vangrail
	Grind		Rail
	Rotsering		Goot
	Dagvlak kaaimuur		Stootband
	Muur		
	Schanskorf		

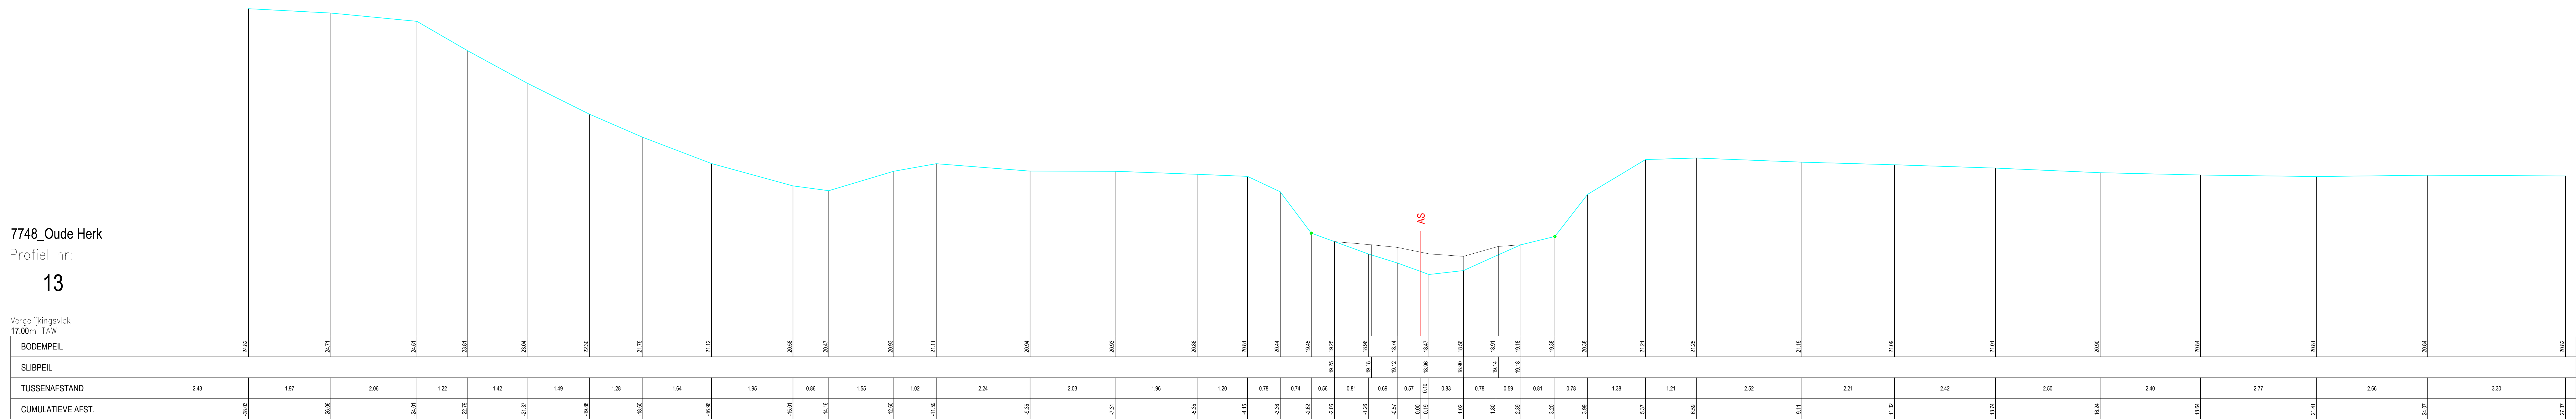

AFDELING OPERATIONEEL WATERBHEER

Topografische opmeting van waterlopen in Vlaanderen

 

GEOXYZ bvba
Harelbeekstraat 104 D
8550 Zwevegem
Belgium

tel: +32 (0)56 70 68 4
fax: +32 (0)56 75 46 7
Datum: 12/07/2010

Overzicht kaartbladen

7748_Oude Herk
7748_DP_12-13
Dwarsprofiel

Datum ontvangst

Nagezien door de leidend ambtenaar

Jan Pongels

Voorgesteld door het afdelingshoofd

Mr Paul Thomas

INDEX	DATUM	WIJZIGINGEN	GETEKEND	NAGEZIEN
A	25/02/2011		Tom Annez	
B				
C				

PLAN NR. :3/22 TOTAAL :	SCHALEN 1:50	Besteknr.: WAT/L 2009 S 0008 X
----------------------------	--------------	-----------------------------------