

Begrenzing bos
Rij kleine bomen

 Maaiveld

Haag

Afsluiting

Prikkel draad

Geve

Yangrai


T Rail

 Goot


Stoother



17.00m TAW

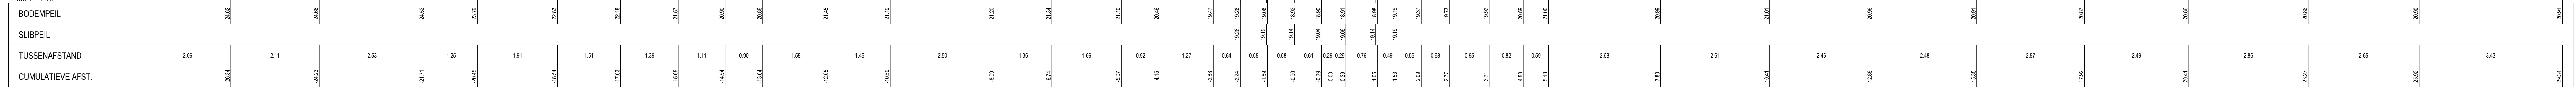

18.00m TAY

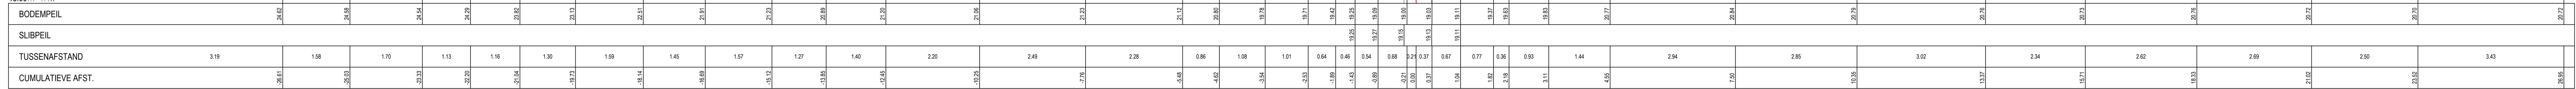

AFDELING OPERATIONEEL WATERBHEER

Topografische opmeting van waterlopen in Vlaanderen



GEOXYZ bvba
Harelbeekstraat 104 D
8550 Zwevegem
Belgium

tel: +32 (0)56 70 68 48
fax: +32 (0)56 75 46 74
Datum: 12/07/2010

7748_Oude Herk
7748_DP_18-19
Dwarsprofiel

Datum ontvangst
Nagezien door de leidend ambtenaar

Jan Pauwels

Voorgesteld door het afdelingshoofd

INDEX	DATUM	WIJZIGINGEN	GETEKEND	NAGEZIEN
A	29/02/2011		Tom Amey	
B				
C				

PLAN NR. :6/22
TOTAAL :

SCHALEN 1:50

Besteknr.:
WAT/L 2009 S 0008 X