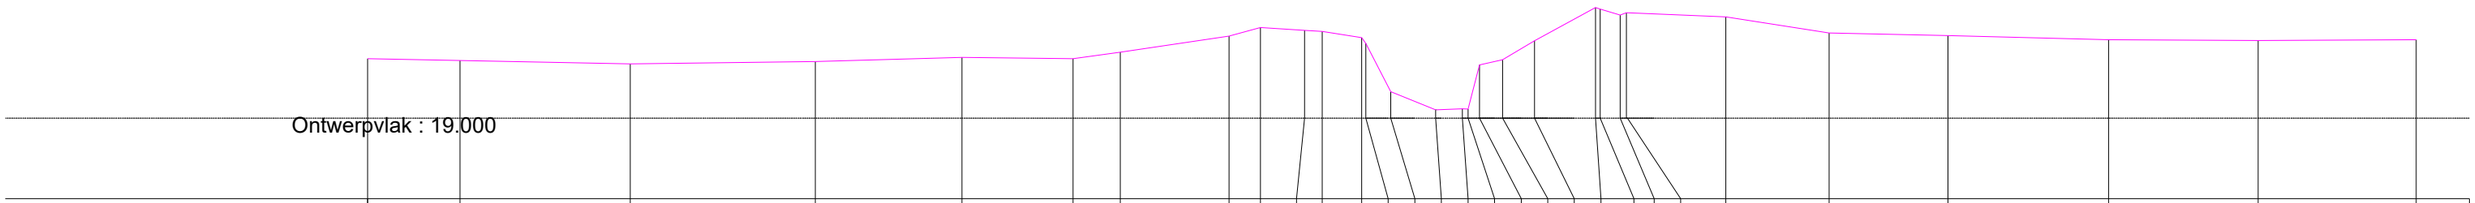

oude marke 5 nieuwe hoogte										20.982	20.957	20.817	20.687	19.598	19.185	19.211	19.204	20.200	20.317	20.745	21.492	21.461						
oude marke 5 (profiel 72) bestaande hoogte	20.338	20.301	20.220	20.275	20.371	20.337	20.486	20.848	21.044	20.982	20.957	20.817	20.687	19.598	19.185	19.211	19.204	20.200	20.317	20.745	21.492	21.461	21.323	21.376	21.285	20.918	20.864	20.770	20.750	20.766
Metrering	0.000	2.085	5.928	10.106	13.415	15.927	16.994	19.448	20.156	21.153	21.549	22.441	22.535	23.097	24.108	24.712	24.845	25.099	25.623	26.341	27.720	27.825	28.278	28.417	30.663	32.990	35.676	39.299	42.678	46.245