


P5

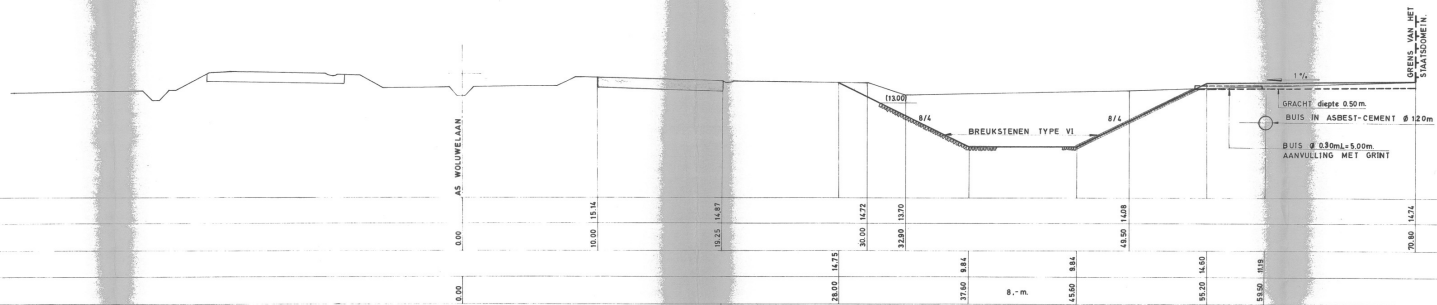

(4.00)

1	HOOGTEN BESTAANDE TOESTAND.
2	TUSSENAFSTANDEN.
3	HOOGTEN NIEUWE TOESTAND.
4	TUSSENAFSTANDEN.