LEGENDE

- = RAND VAN DE OEVERBEGROEIING
- = VASTE BODEM
- = SLIBBODEM
- = AS WATERLOOP
- = KRUISING GEBOUW
- = KRUISING AFSLUITING
- = HAAG

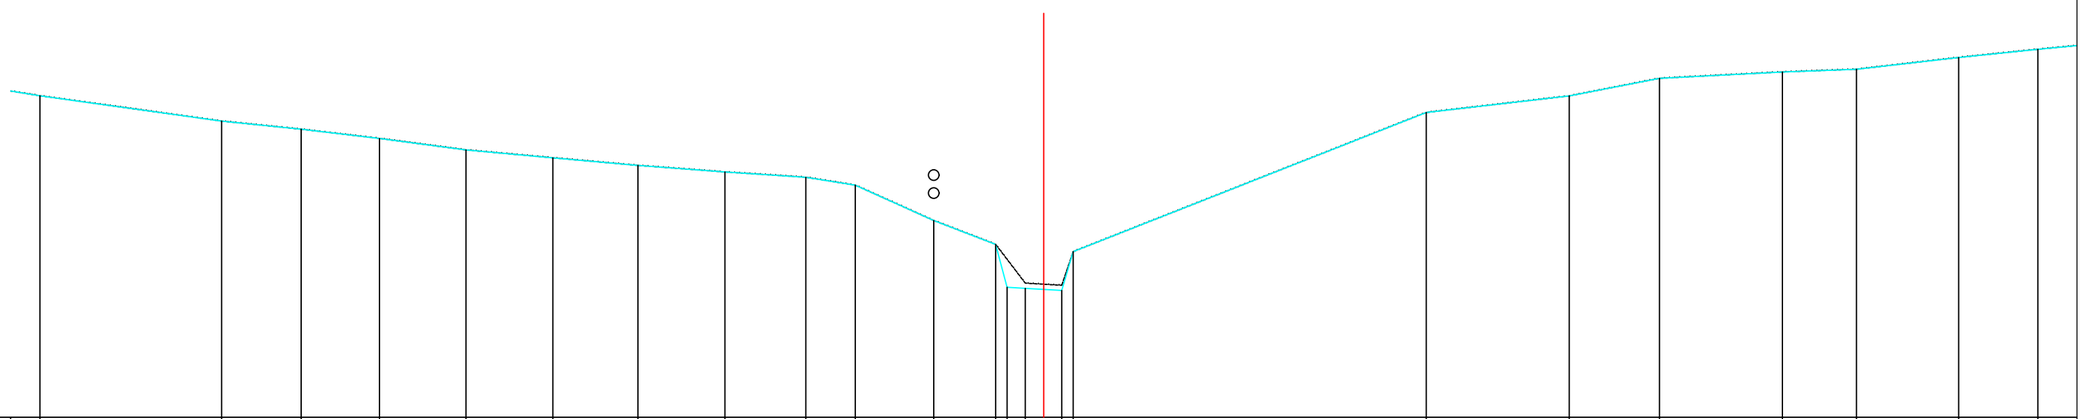

HOOGTEPEIL	45.24	44.75	44.59	44.41	44.19	44.03	43.89	43.76	43.66	43.50	42.82	42.35	41.52	41.50	41.46	42.21	44.91	45.23	45.57	45.70	45.75	45.98	46.14
SLIB	45.24	44.75	44.59	44.41	44.19	44.03	43.89	43.76	43.66	43.50	42.82	42.35	41.60	41.56	42.21	44.91	45.23	45.57	45.70	45.75	45.98	46.14	
KUMULAFSTAND	−19.48	−15.95	−14.41	−12.89	−11.21	−9.53	−7.87	−6.19	−4.62	−3.66	−2.13	−0.93	−0.71	−0.36	0.00	0.35	0.57	7.42	10.20	11.95	14.33	15.77	17.75	19.29
TUSSENAFSTAND		3.53	1.54	1.52	1.68	1.69	1.65	1.69	1.57	0.96	1.52	1.20	0.22	0.35	0.36	0.35	0.22	6.85	2.78	1.75	2.38	1.44	1.98	1.54

Gemeente Wemmel_Merchtem

B1048 **Amelvonnesbeek**

VHAG: 6800

Locatie atlaspunt (LB72): X-coördinaat: 144481,4282 Y-coördinaat: 178448,1864

DWARSPROFIELPLAN

Atlaspunt - 136

Datum opmeting: 1/07/2003

Schaal: 1/100

VLAAMS-BRABANT